


RODINNÝ DŮM
ATYP KUBIS 632/25° + 1M
(RD BEZ PODSKLEPENÍ)

PŮDORYS PŘÍZEMÍ

M 1:50

TMF 150mm

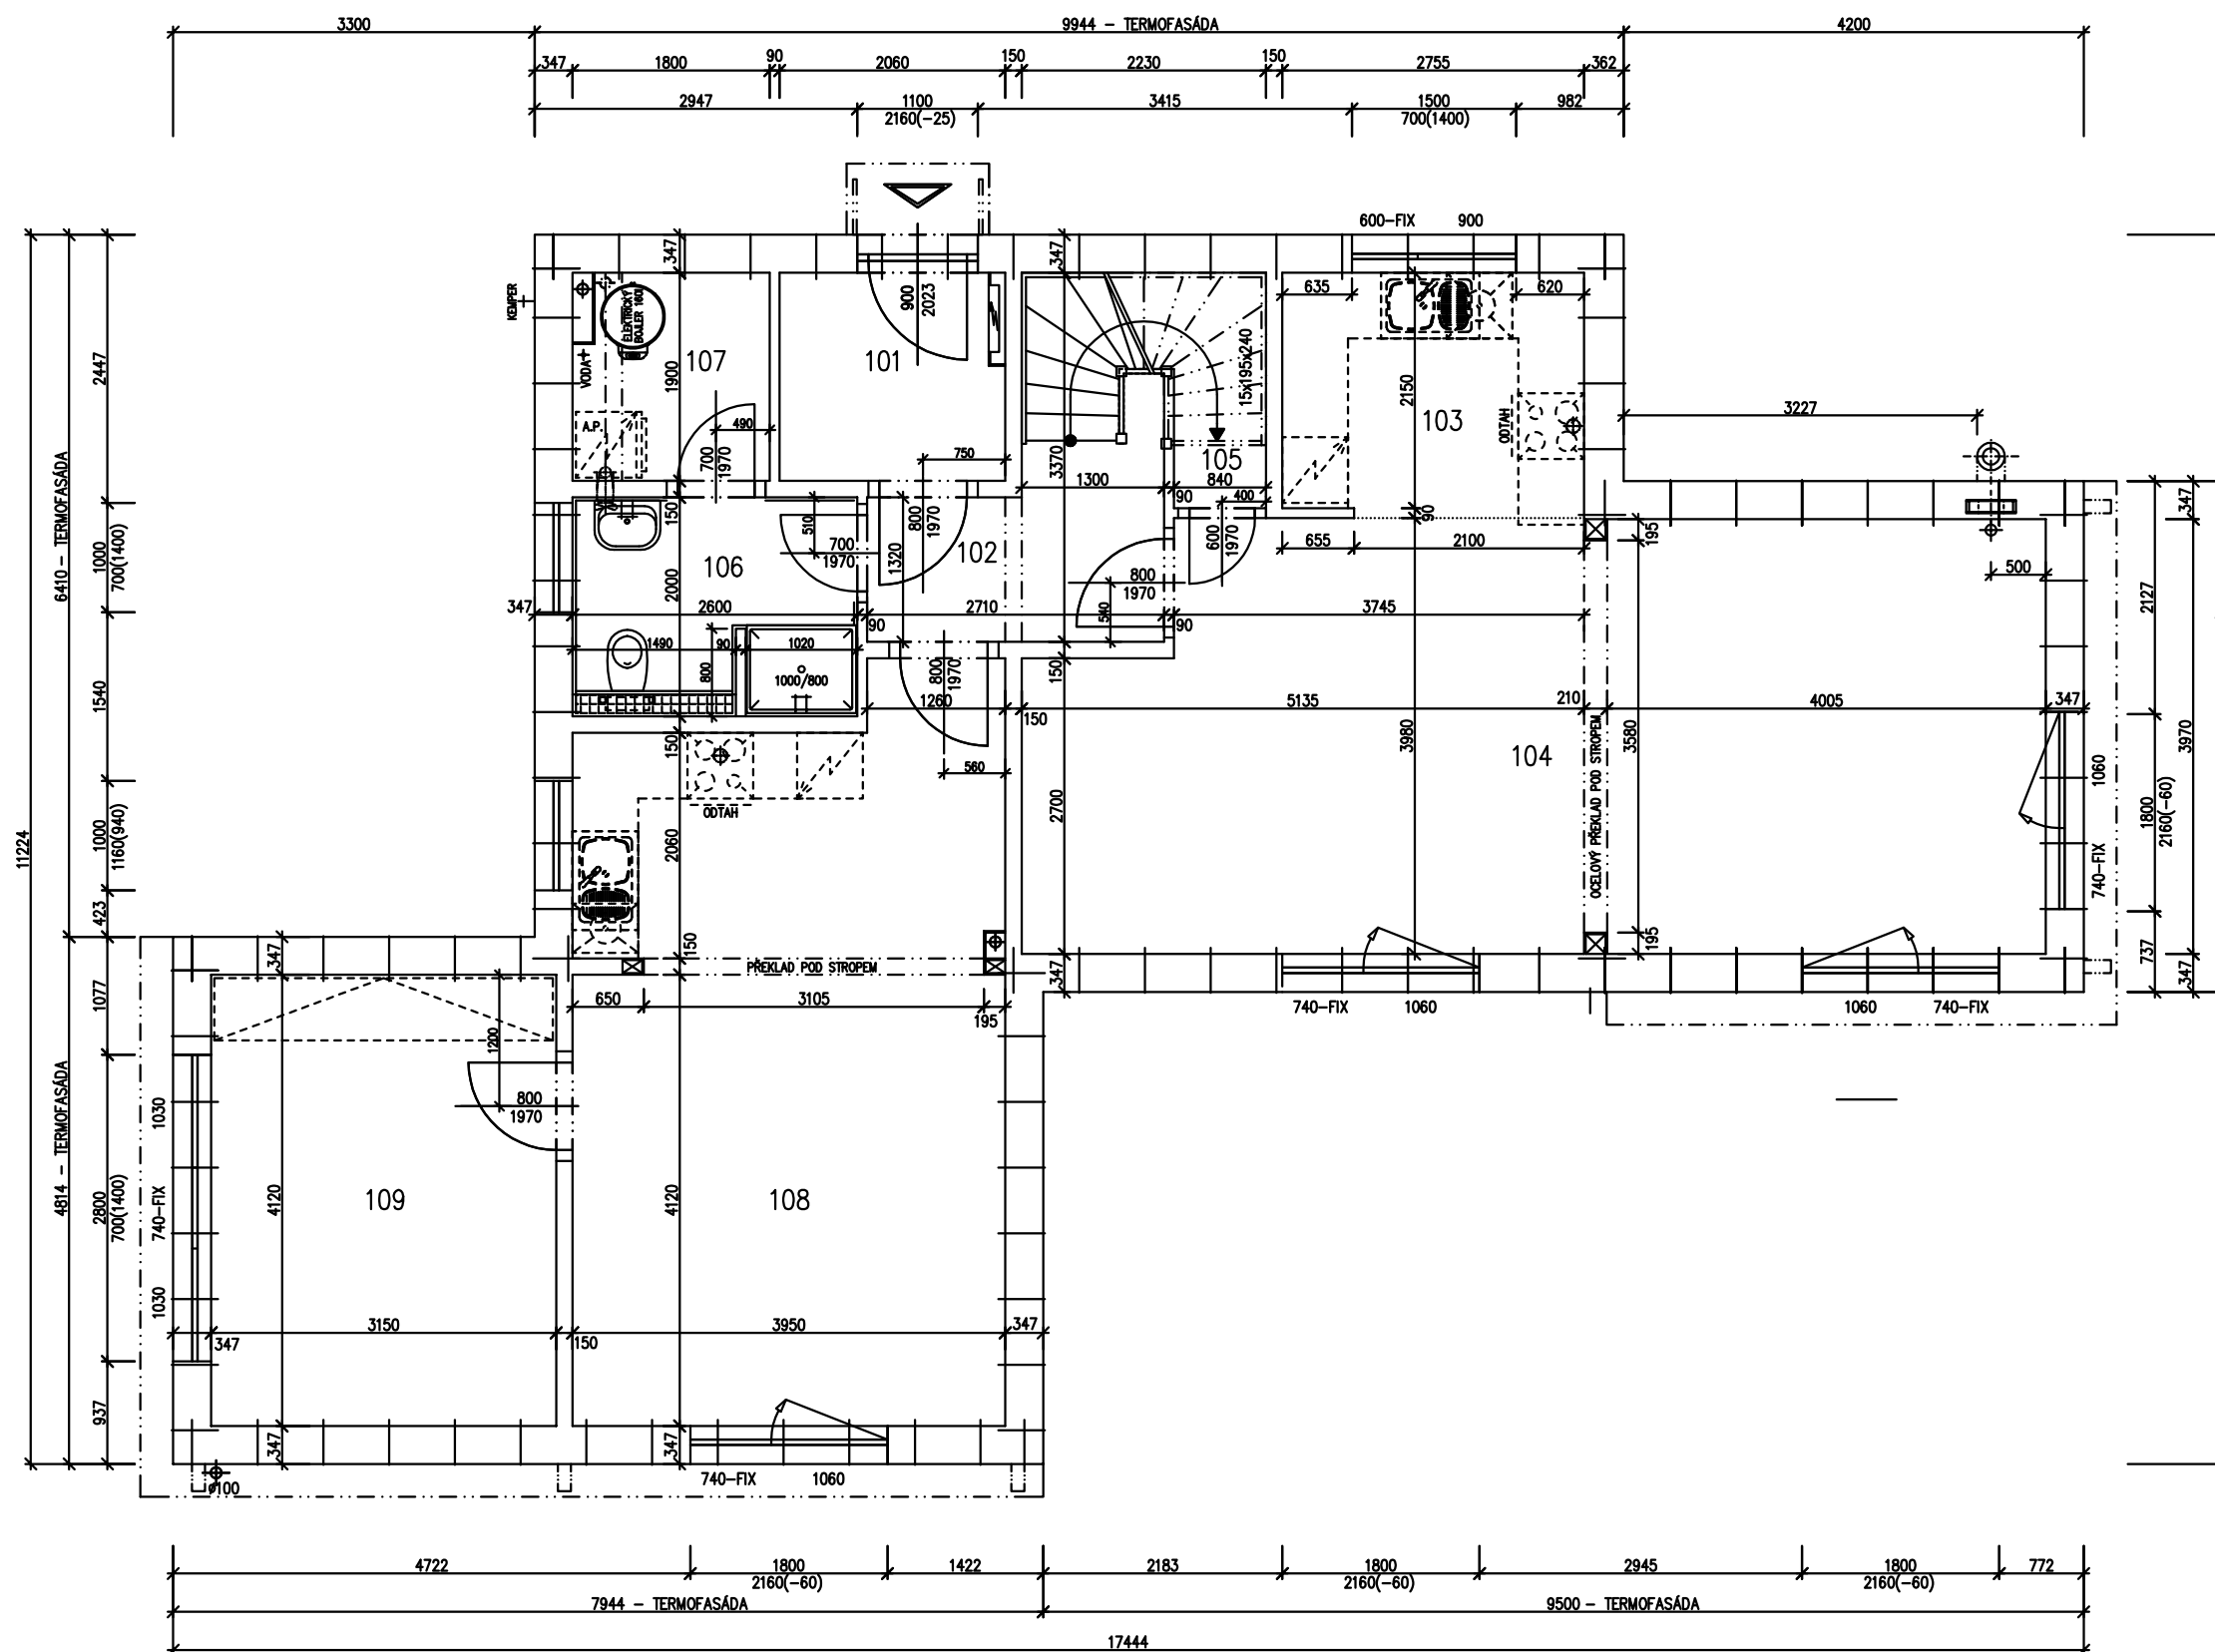

POZNÁMKA:

1. ZAŘÍZOVACÍ PŘEDMĚTY A KONSTRUKCE ZAKRESLENÉ ČÁRKOVANĚ NEJSOU SOUČÁSTÍ DODÁVKY RD.
2. TECHNICKÉ ZMĚNY JSOU VYHAZENY.

LEGENDA MÍSTNOSTÍ :

ČÍSLO	ÚČEL MÍSTNOSTI	PLOCHA m ²
101	ZÁDVEŘÍ	3,79
102	CHODBA	4,47
103	KUCHYŇSKÝ KOUT	6,11
104	OBÝVACÍ POKOJ	35,31
105	KOMORA	2,17
106	WC, KOUPELNA	5,13
107	TECHNICKÁ MÍSTNOST	3,29
108	OBYTNÝ PROSTOR	25,68
109	LOŽNICE	12,98

OBYTNÁ PLOCHA :	73,97
PŘÍSLUŠENSTVÍ :	24,96
UŽITKOVÁ PLOCHA :	98,93
CELKOVÁ PLOCHA (PODLAHOVÁ) :	98,93
ZASTAVĚNÁ PLOCHA :	124,24


Autorizovaný inženýr	Ing. Zdeněk Chromý Ing. David Ondra	Zpracovatel
Vypracoval	Ing. Oldřich Němčák	Projekt
Investor-staveniště		Datum: 28.7.2014 Číslo HS: 37710

RODINNÝ DŮM
 ATYP KUBIS 632/25° + 1M
 (RD BEZ PODSKLEPENÍ)

PŮDORYS PODKROVÍ

M 1:50

TMF 150mm

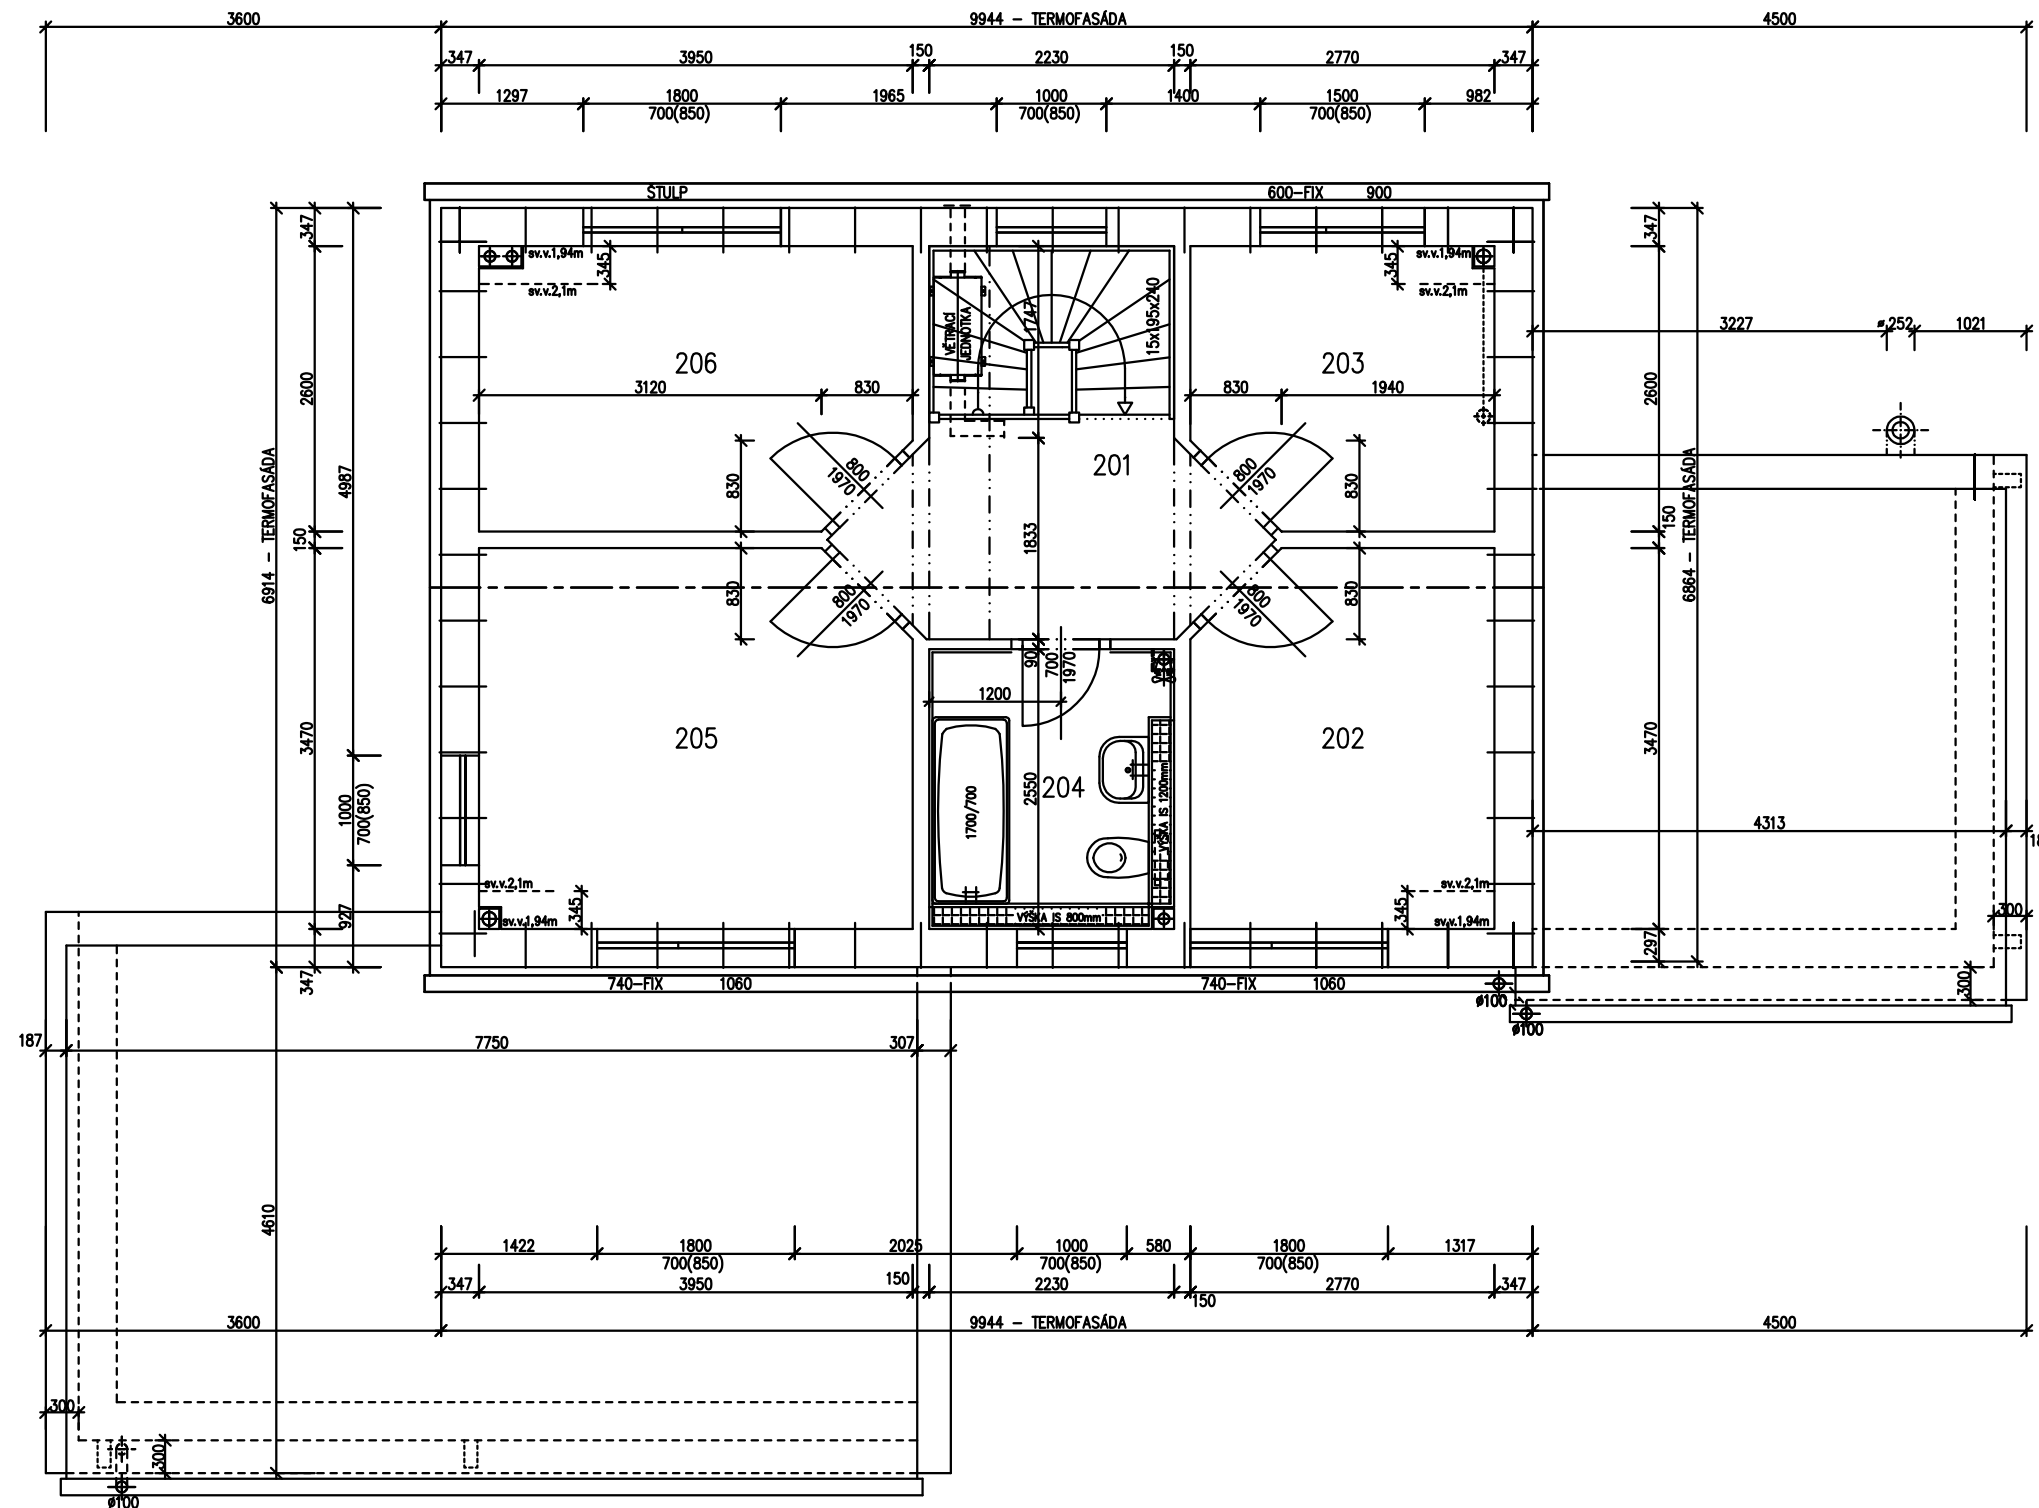

POZNÁMKA:

1. ZAŘÍZOVACÍ PŘEDMĚTY A KONSTRUKCE ZAKRESLENÉ ČÁRKOVANĚ NEJSOU SOUČÁSTÍ DODÁVKY RD.
2. TECHNICKÉ ZMĚNY JSOU VYHRÁZENY.

LEGENDA MÍSTNOSTÍ :

ČÍSLO	ÚČEL MÍSTNOSTI	PLOCHA m ²
201	CHODBA	6,19
202	POKOJ	9,27
203	ŠATNA	6,82
204	KOUPELNA, WC	5,65
205	LOŽNICE	13,32
206	POKOJ	9,84

OBYTNÁ PLOCHA :	32,43
PŘÍSLUŠENSTVÍ :	18,66
UŽITKOVÁ PLOCHA :	51,09
CELKOVÁ PLOCHA (PODLAHOVÁ) :	51,09


Autorizovaný inženýr	Ing. Zdeněk Chromý Ing. David Ondra	Zpracovatel
Vypracoval	Ing. Oldřich Němčák	Projekt
Investor-staveniště		Datum: 28.7.2014 Číslo HS: 37710




POHLED VSTUPNÍ



POHLED BOČNÍ /PRAVÝ/

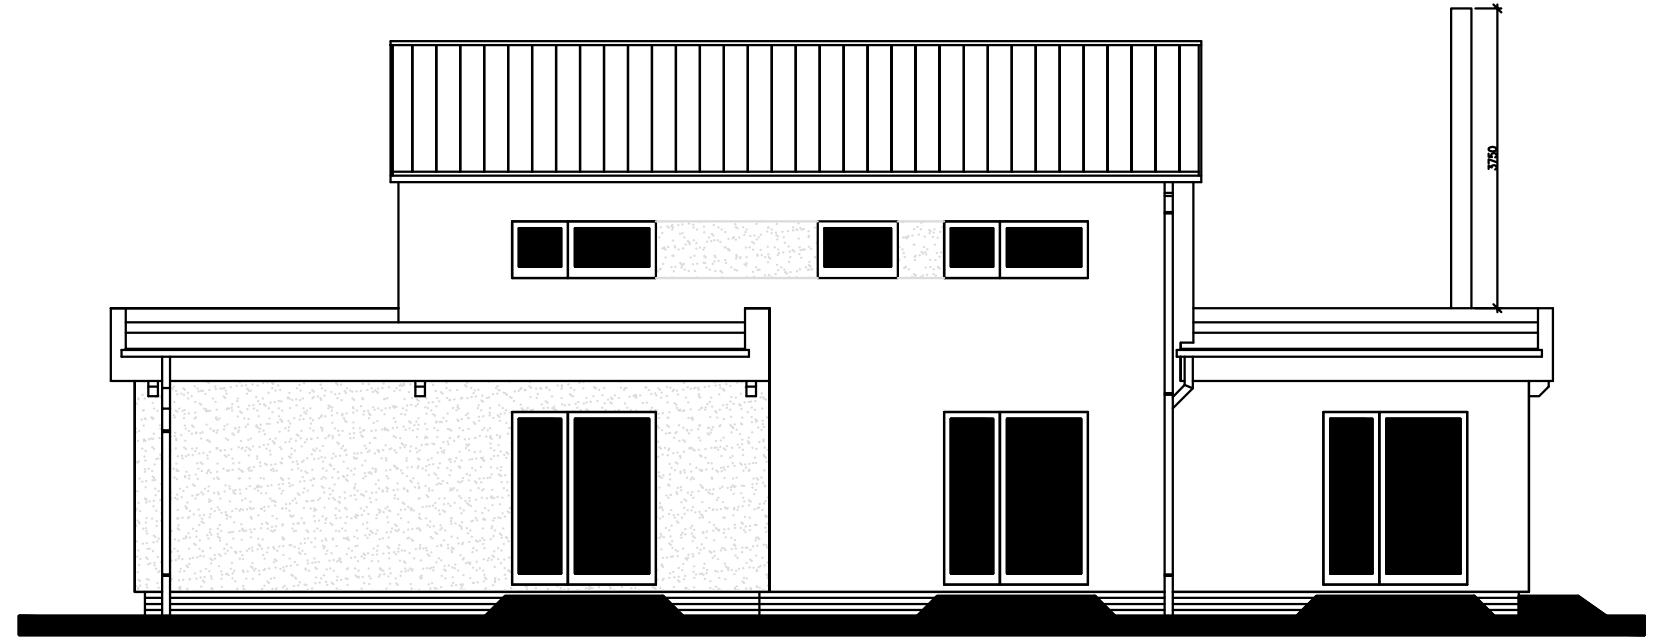

POHLED ZADNÍ

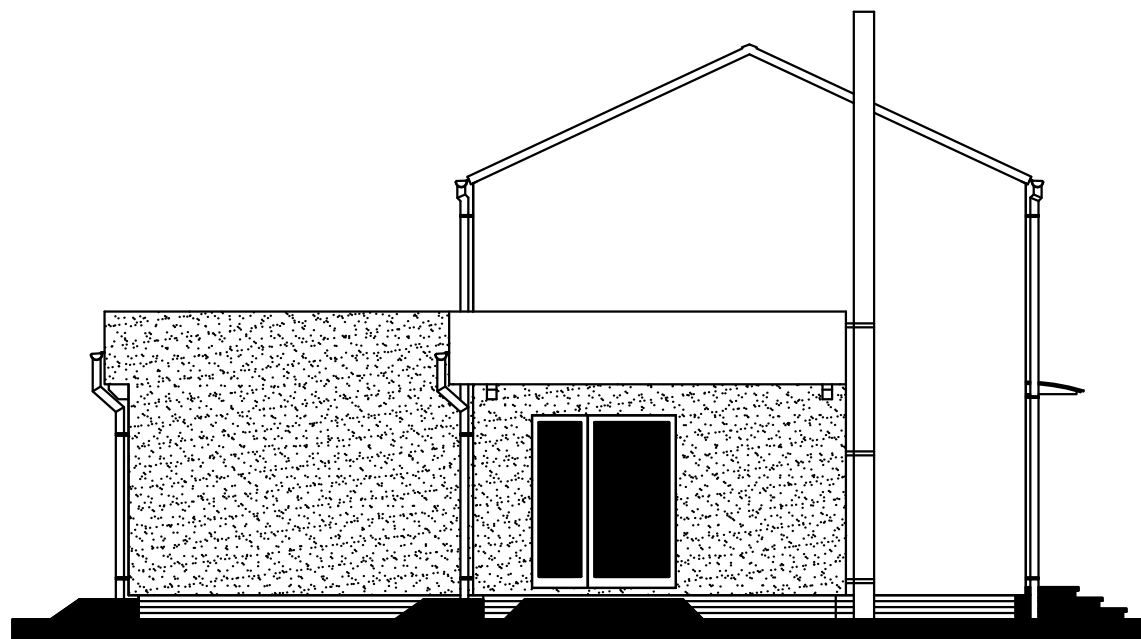

POHLED BOČNÍ /LEVÝ/

