


RODINNÝ DŮM
KUBIS 632/25° + G.S.
(RD BEZ PODSKLEPENÍ)

PŮDORYS PŘÍZEMÍ
M 1:50

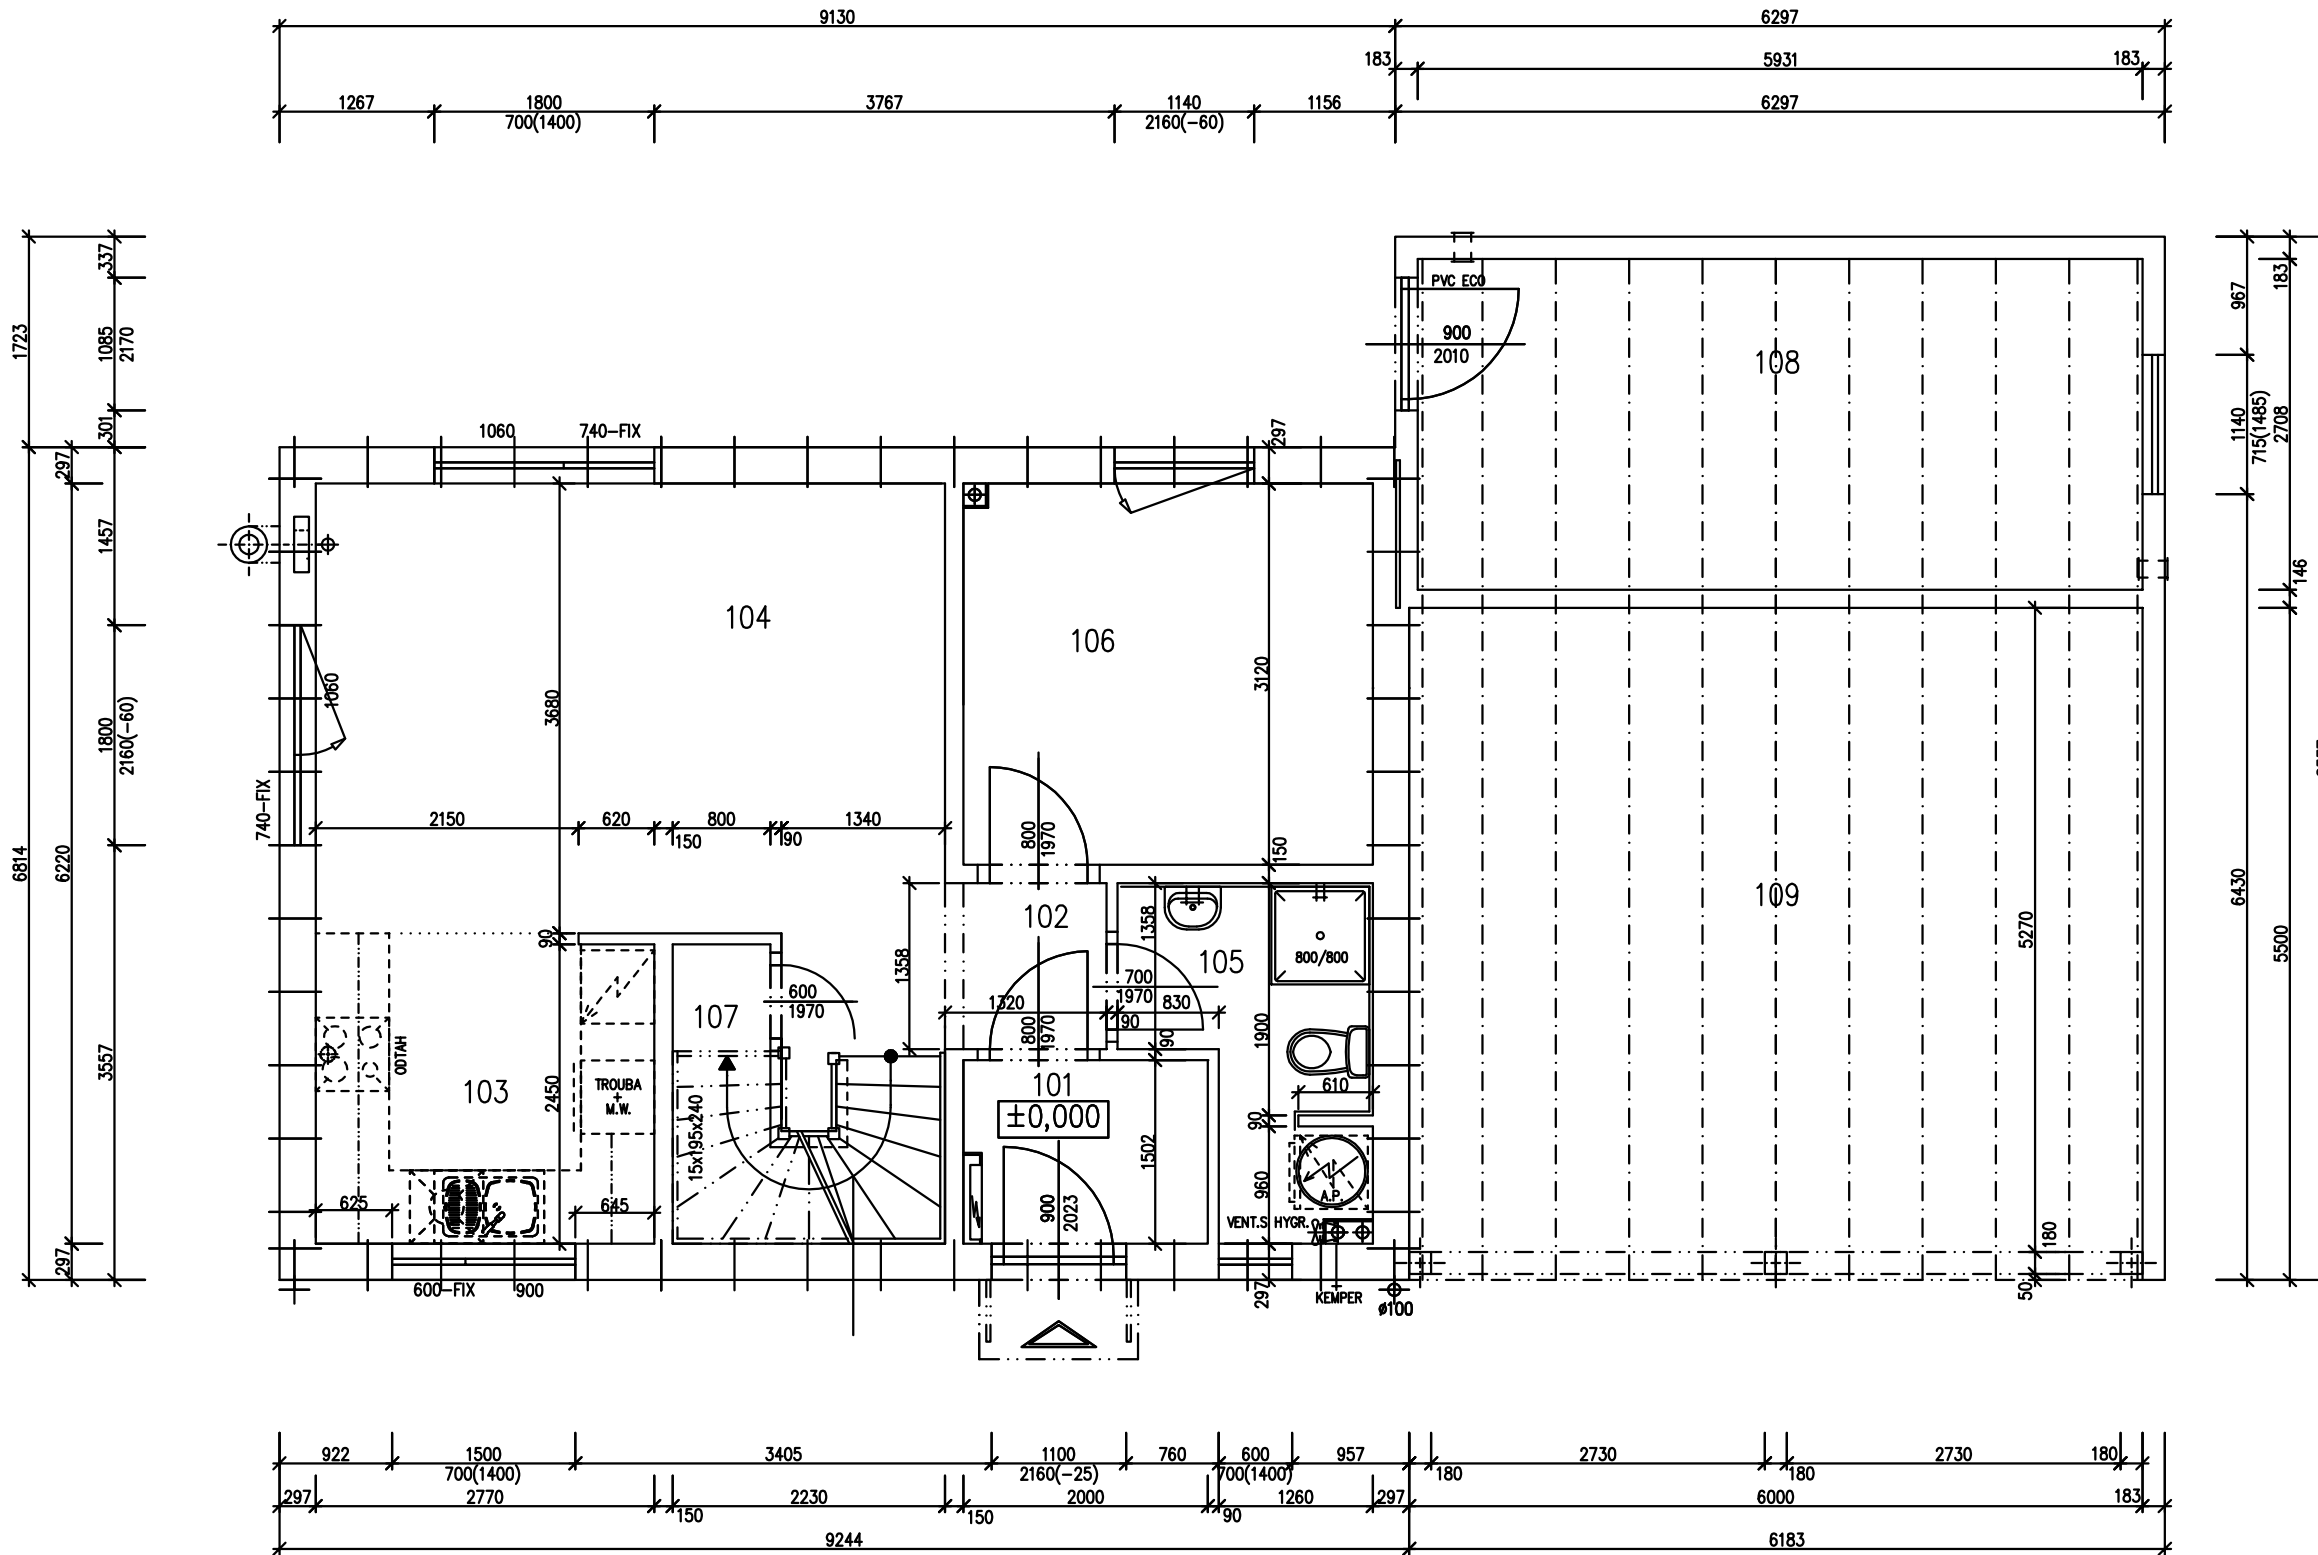

POZNÁMKA:

1. ZAŘÍZOVACÍ PŘEDMĚTY A KONSTRUKCE ZAKRESLENÉ ČÁRKOVANĚ NEJSOU SOUČÁSTÍ DODÁVKY RD.
2. TECHNICKÉ ZMĚNY JSOU VYHAZENY.

LEGENDA MÍSTNOSTÍ :

ČÍSLO	ÚČEL MÍSTNOSTI	PLOCHA m ²	
101	ZÁDVEŘÍ	2,89	2,89
102	CHODBA	1,79	1,79
103	KUCHYŇKÝ KOUT	6,98	6,98
104	OBÝVACÍ POKOJ	20,60	20,60
105	WC, KOUPELNA	4,71	4,71
106	POKOJ	10,41	10,41
107	KOMORA	3,49	2,47
108	SKLAD	(16,06)	
109	GARÁŽOVÉ STÁNÍ	(33,00)	

OBYTNÁ PLOCHA :	31,01
PŘÍSLUŠENSTVÍ :	18,84
UŽITKOVÁ PLOCHA :	49,85
CELKOVÁ PLOCHA (PODLAHOVÁ) :	50,87
ZASTAVĚNÁ PLOCHA :	115,97

S.O. III.
SCHODY N78
MODEL 2014

Autorizovaný inženýr	Ing. Zdeněk Chromý Ing. David Ondra	Zpracovatel
Vypracoval	Ing. Oldřich Němčák	Projekt
Investor-staveniště		Datum: 12.8.2014 Číslo HS: Poptávka


RODINNÝ DŮM

KUBIS 632/25° + G.S.

(RD BEZ PODSKLEPENÍ)

PŮDORYS PODKROVÍ

M 1:50

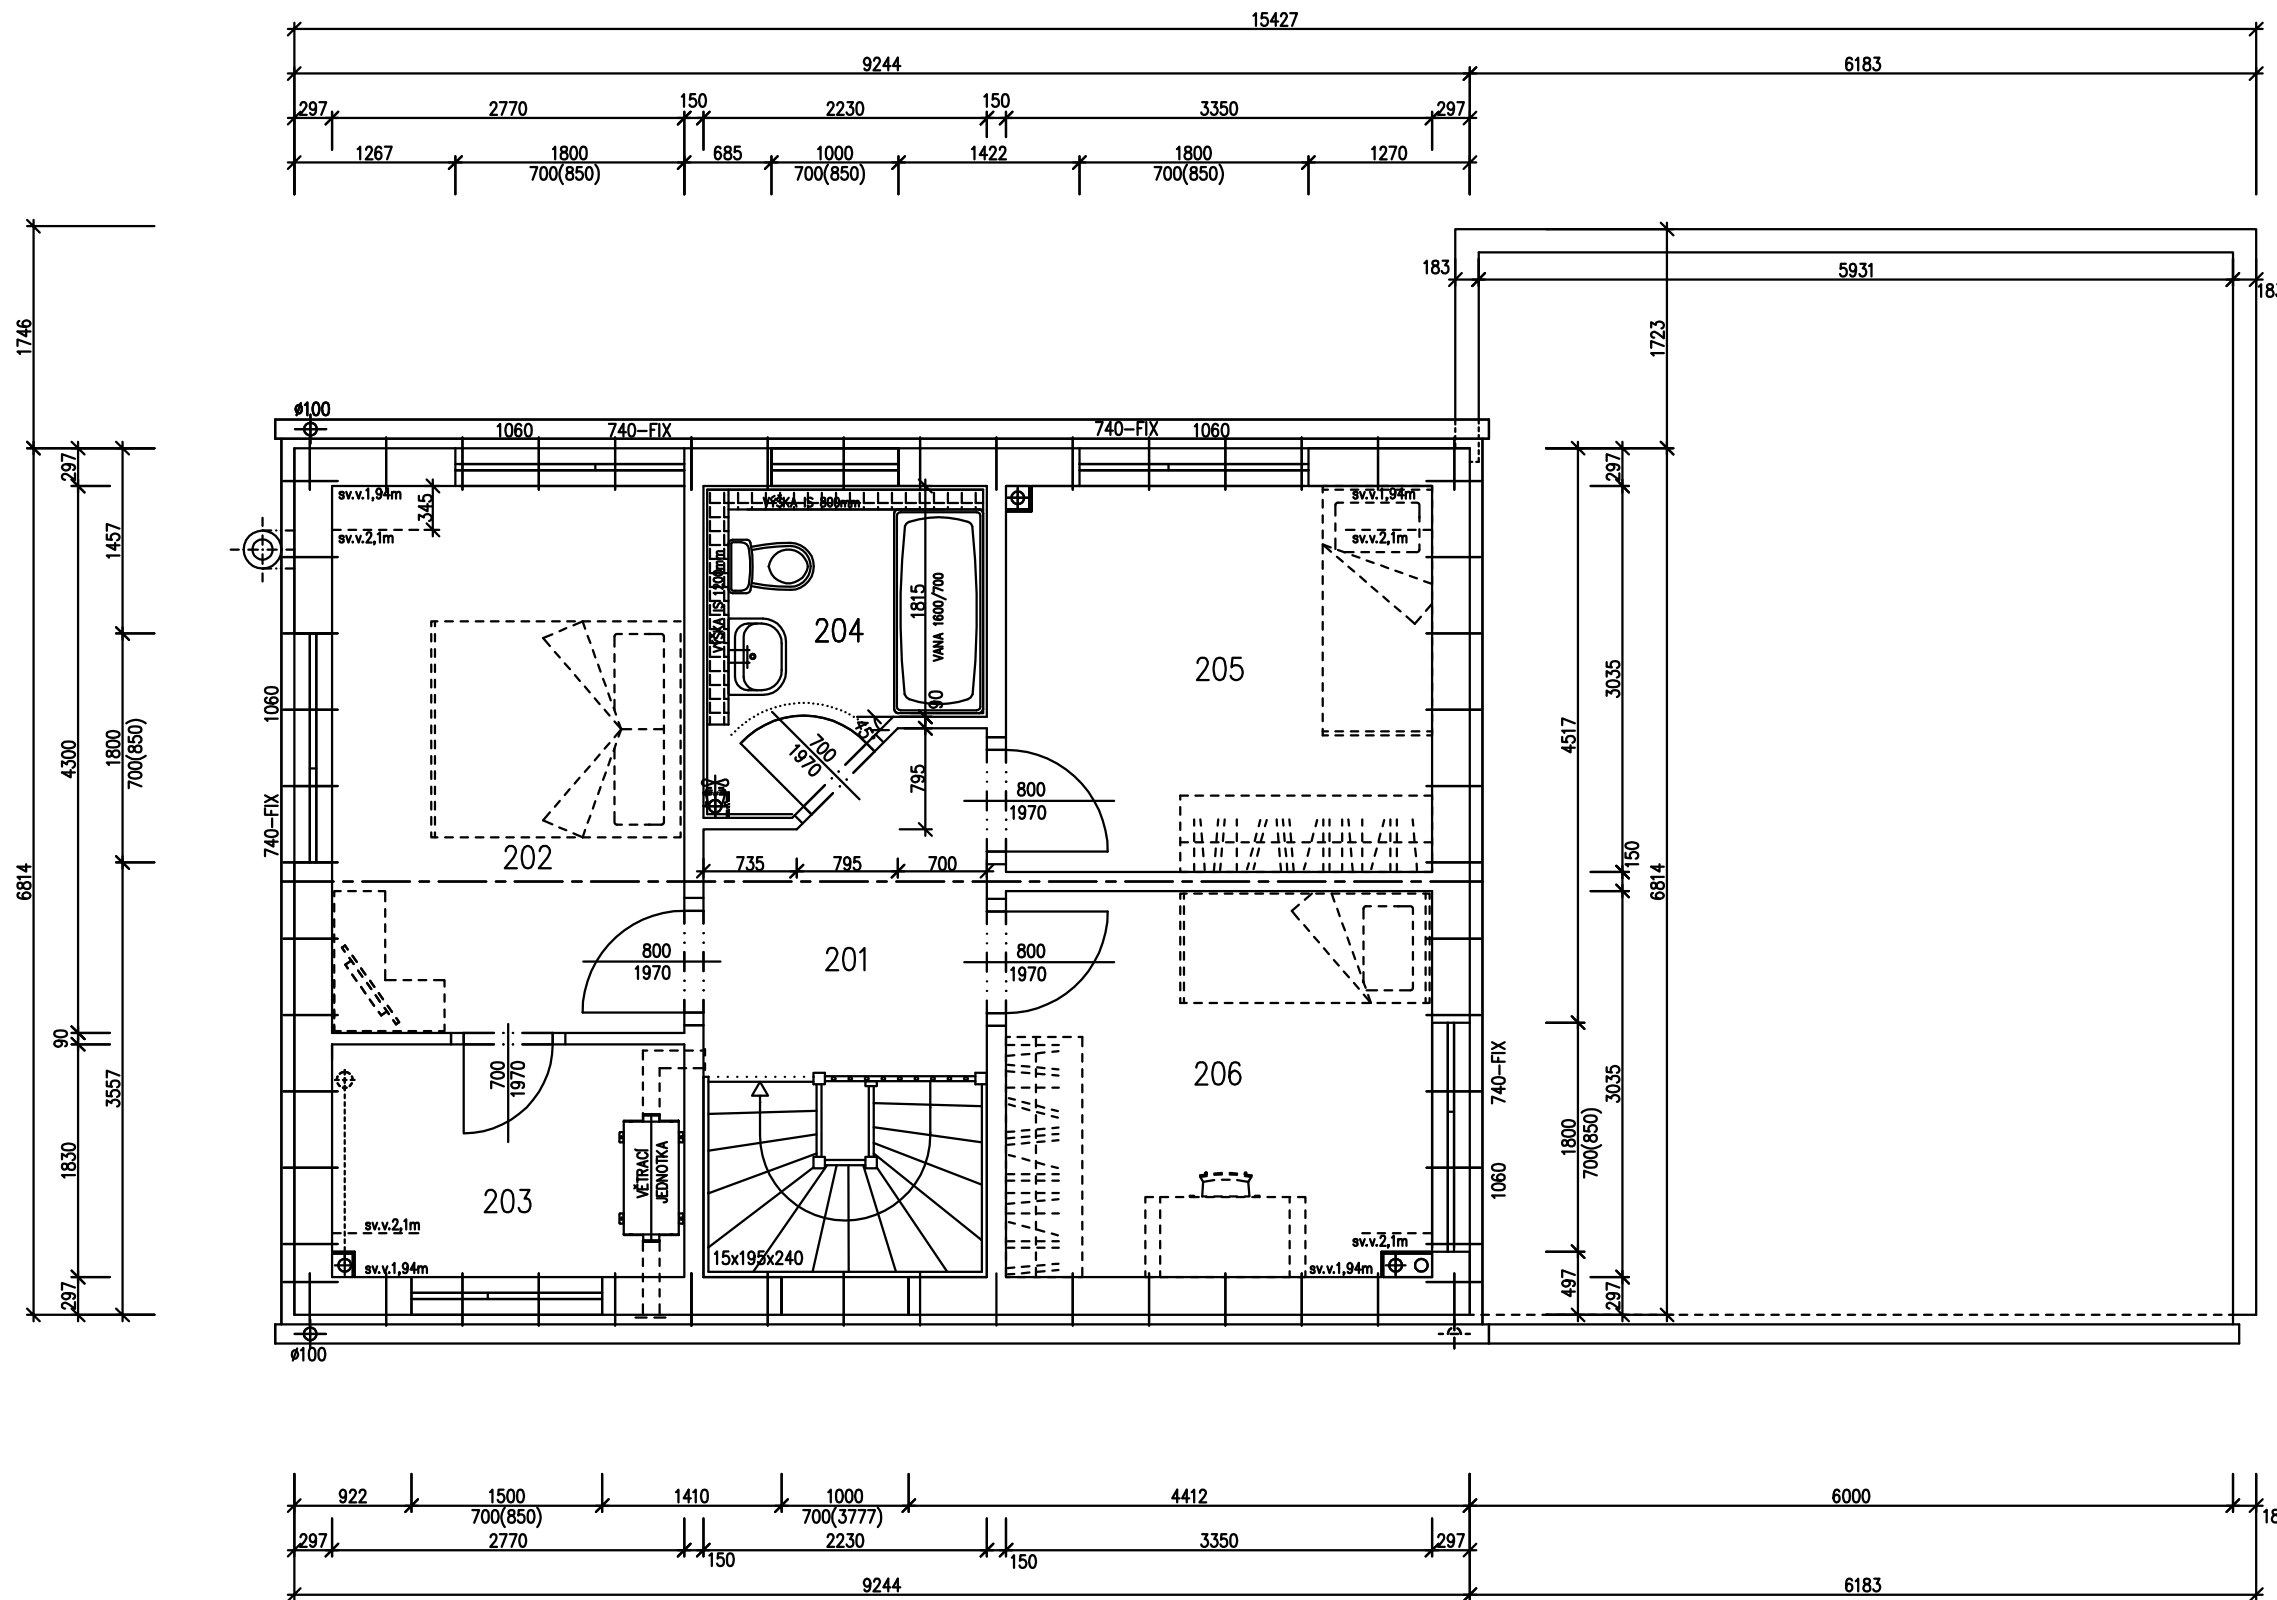

POZNÁMKA:

1. ZAŘÍZOVACÍ PŘEDMĚTY A KONSTRUKCE ZAKRESLENÉ ČÁRKOVANĚ NEJSOU SOUČÁSTÍ DODÁVKY RD.
2. TECHNICKÉ ZMĚNY JSOU VYHAZENY.

LEGENDA MÍSTNOSTÍ :


ČÍSLO	ÚČEL MÍSTNOSTI	PLOCHA m ²
201	CHODBA	5,20
202	LOŽNICE	11,91
203	ŠATNA	5,03
204	KOUPELNA, WC	4,92
205	POKOJ	10,13
206	POKOJ	10,09

OBYTNÁ PLOCHA :	32,13
PŘÍSLUŠENSTVÍ :	15,15
UŽITKOVÁ PLOCHA :	47,28
CELKOVÁ PLOCHA (PODLAHOVÁ) :	47,28

Autorizovaný inženýr	Ing. Zdeněk Chromý Ing. David Ondra	Zpracovatel PROJEKT
Vypracoval	Ing. Oldřich Němčák	Datum: 12.8.2014
Investor-staveniště		Číslo HS: Poptávka




POHLED VSTUPNÍ

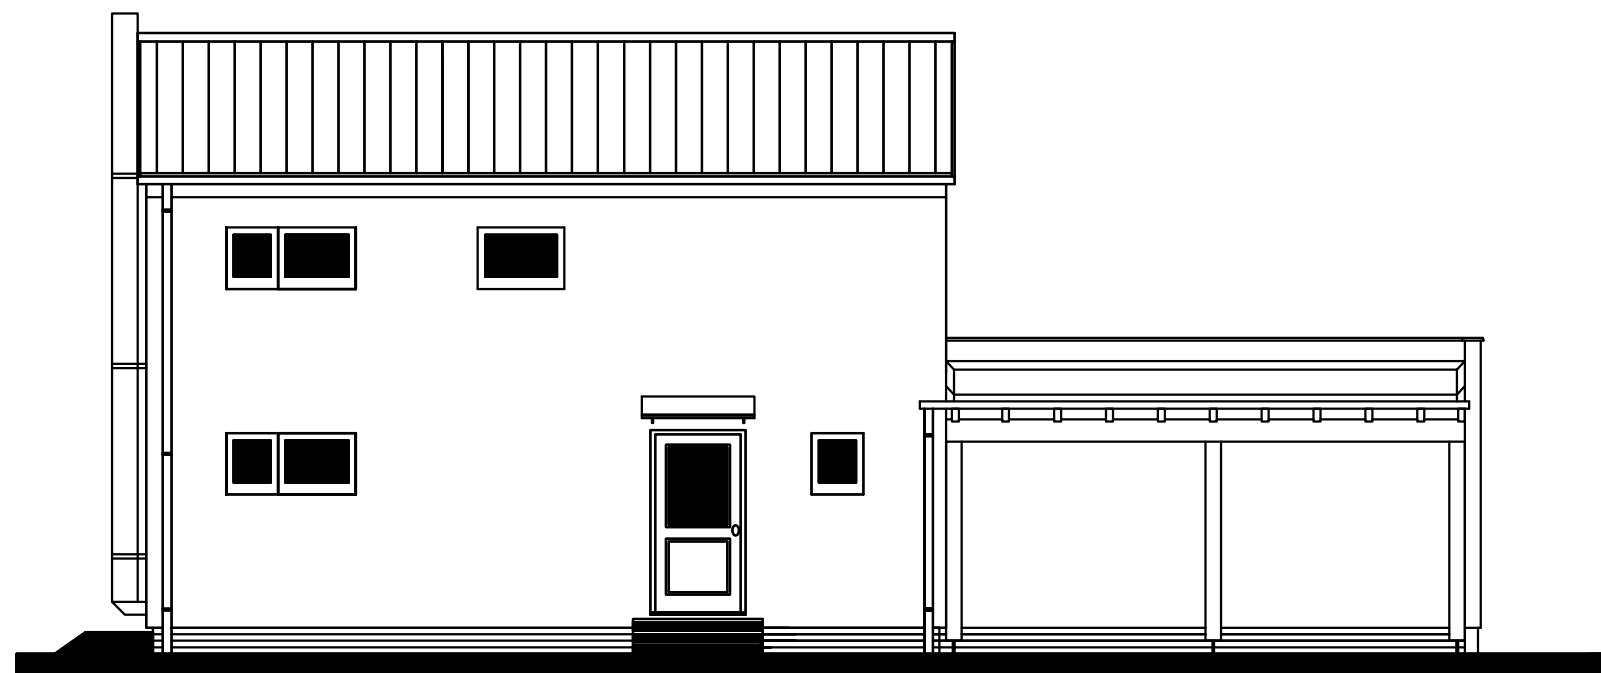

POHLED BOČNÍ – LEVÝ



POHLED ZAHRADNÍ

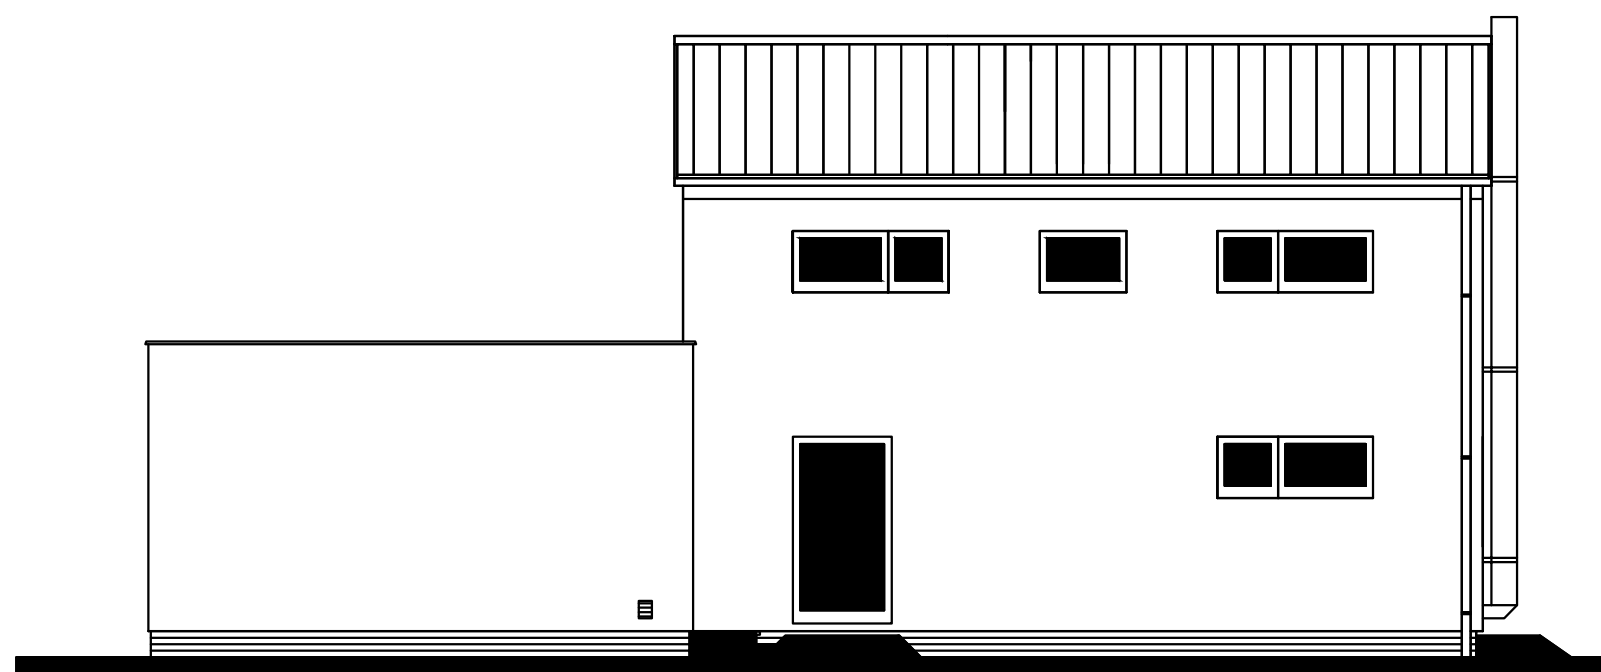

POHLED BOČNÍ – PRAVÝ

