




RODINNÝ DOMEK

KUBIS 632/25° +1M - ATYP

(BEZ PODSKLEPENÍ)

PŮDORYS PODKROVÍ

M 1:50

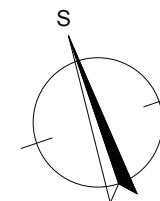

POZNÁMKA:

1. TECHNICKÉ ZMĚNY JSOU VYHRAZENY.
2. DVEŘE JSOU KÓTOVÁNY S TOLERANCÍ 30mm.

TABULKA MÍSTNOSTÍ


OZN.	ÚČEL MÍSTNOSTI	PLOCHA (m ²)
201	CHODBA	4,58
202	LOŽNICE	14,49
203	ŠATNA	6,17
204	KOUPELNA, WC	5,33
205	POKOJ	10,13
206	POKOJ	10,09
CELKOVÁ PLOCHA:		50,79 m ²


SCHODY N 78

SNĚHOVÁ OBLAST: I

MODEL 2014

5. ZMĚNA 19.8.2014

Autorizovaný inženýr	Ing. Zdeněk Chromý Ing. David Ondra	Zpracovatel
		
Výpracoval	Ing. Hana Buriánková	Projekt
		Datum: 28.1.2014
Investor-staveniště		Číslo HS: 35 032

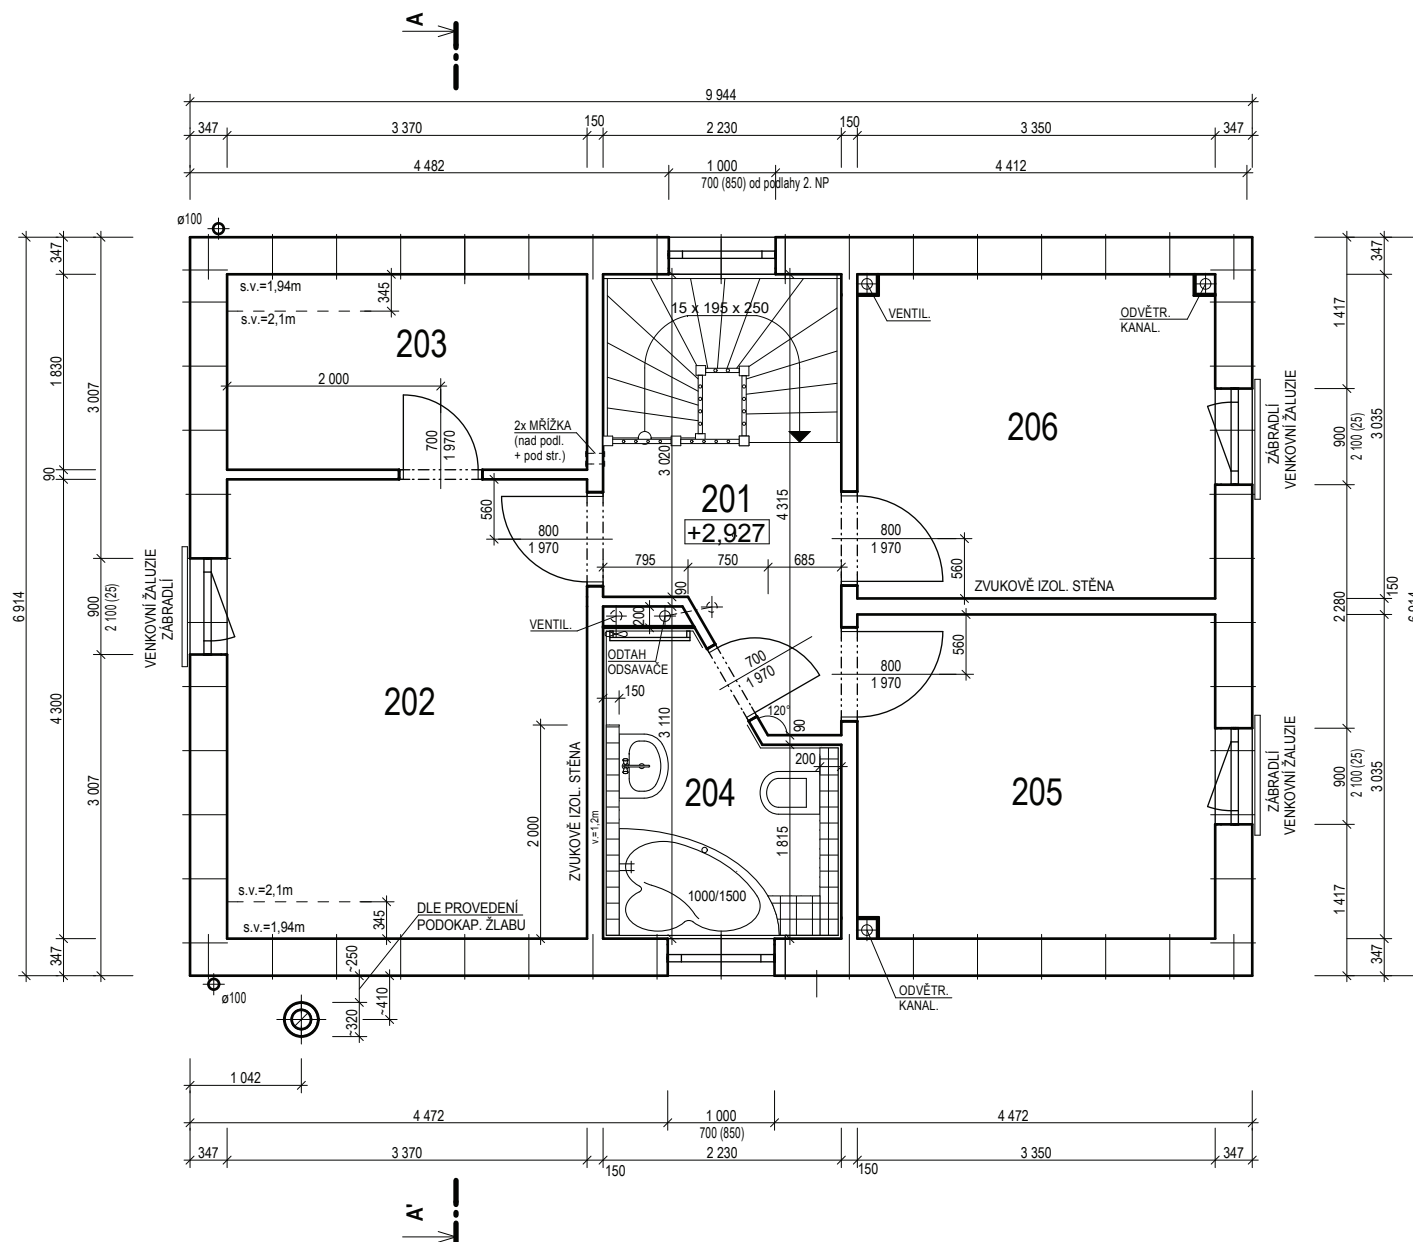


RODINNÝ DŮM




KUBIS 632/25°+1M-ATYP
(RD BEZ PODSKLEPENÍ)

POHLED SEVEROVÝCHODNÍ

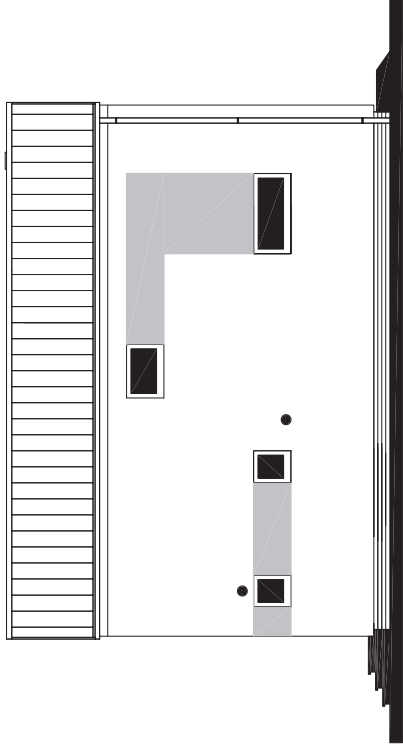


POHLED SEVEROZÁPADNÍ

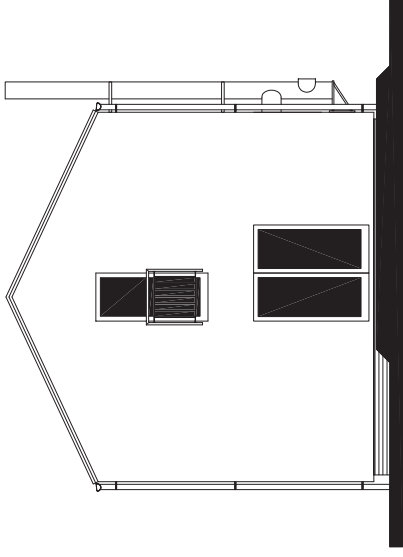

POHLED JIHOZÁPADNÍ



POHLED JIHOVÝCHODNÍ

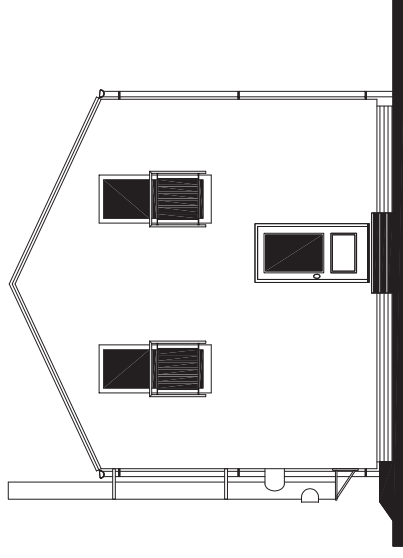

POHLEDY
M 1:100

MODEL 2014
4. ZMĚNA 16.7.2014


Autorizovaný inženýr	Ing. Zdeněk Chromý Ing. David Ondra	Zpracovatel	
Vypracoval	Ing. Hana Burfánková	Projekt	
Investor-stavěniště		Datum:	28.1.2014
		Číslo HS:	35 032



KUBIS 632/25° +1M – ATYP

(RD BEZ PODSKLEPENÍ)

ŘEZ A-A
M 1:50

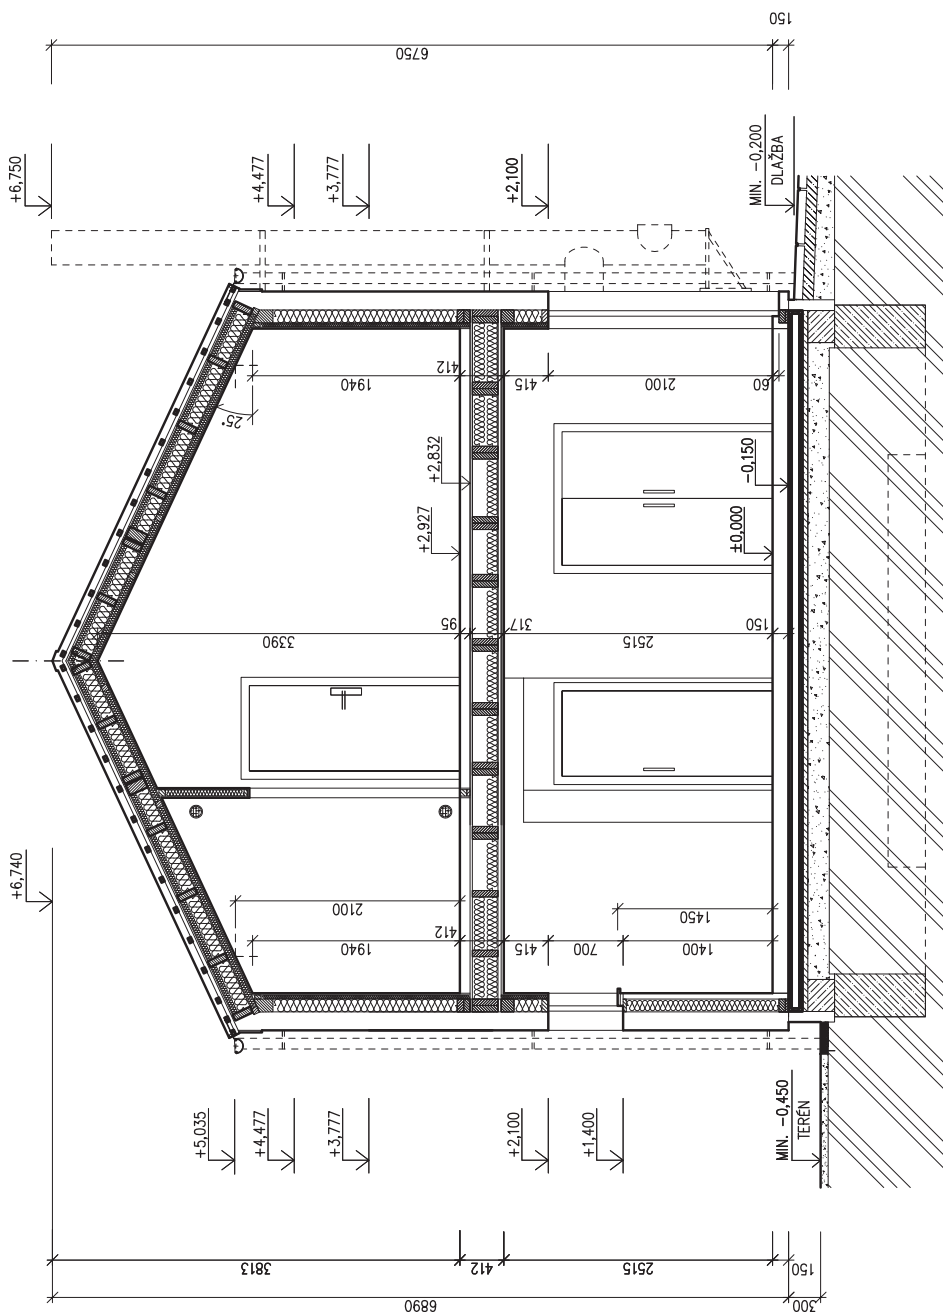

SPODNÍ STAVBA
DODÁVKA ODBĚRATELE

LEGENDA MATERIÁLU

- ROSTLÝ TERÉN
- ŠTĚRKOVÝ NÁSYP
- ZÁSYP
- ŽELEZOBETON
- PROSTÝ BETON
- DŘEVO
- TEPELNÁ IZOLACE

MODEL 2014	
Zpracovatel	Ing. Zdeněk Chromý Ing. David Ondra
Autorizovaný inženýr	Projekt
Vypracoval	Ing. Hana Burfánková
Investor-stavěniště	Datum: 18.7.2014 Číslo HS: 35 032