


RODINNÝ DOMEK
KUBIS 632/25° + 1M + G
 (BEZ PODSKLEPENÍ)

PŮDORYS PŘÍZEMÍ
M 1:50

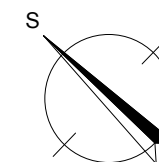

POZNÁMKA:


1. TECHNICKÉ ZMĚNY JSOU VYHRÁZENY.
2. DVEŘE JSOU KÓTOVÁNY S TOLERANCÍ 30mm.
3. V PŮDORYSE JSOU KÓTOVÁNY STAVEBNÍ OTVORY OKEN.
SKUTEČNÁ VÝŠKA PARAPETU VIZ VÝKRES ŘEZU.


TABULKA MÍSTNOSTÍ

OZN.	ÚČEL MÍSTNOSTI	PLOCHA (m ²)
101	ZÁDVEŘÍ	8,65
102	CHODBA	1,79
103	KUCHYŇ	8,05
104	OBÝVACÍ POKOJ	23,20
105	KOUPELNA, WC	4,94
106	PRACOVNA	10,41
107	SPÍŽ	3,20
108	GARÁŽ	32,17
CELKOVÁ PLOCHA (bez garáže):		60,24 m ²
CELKOVÁ PLOCHA (s garáží):		92,41 m ²
ZASTAVĚNÁ PLOCHA:		109,86 m ²

SCHODY N 78
 SNĚHOVÁ OBLAST: IV.


MODEL 2015
 2. ZMĚNA 17.2. 2015

Autorizovaný inženýr		Zpracovatel 
Vypracoval		Projekt
Investor-staveniště		Datum: 30.1.2015 Číslo HS: 35 052

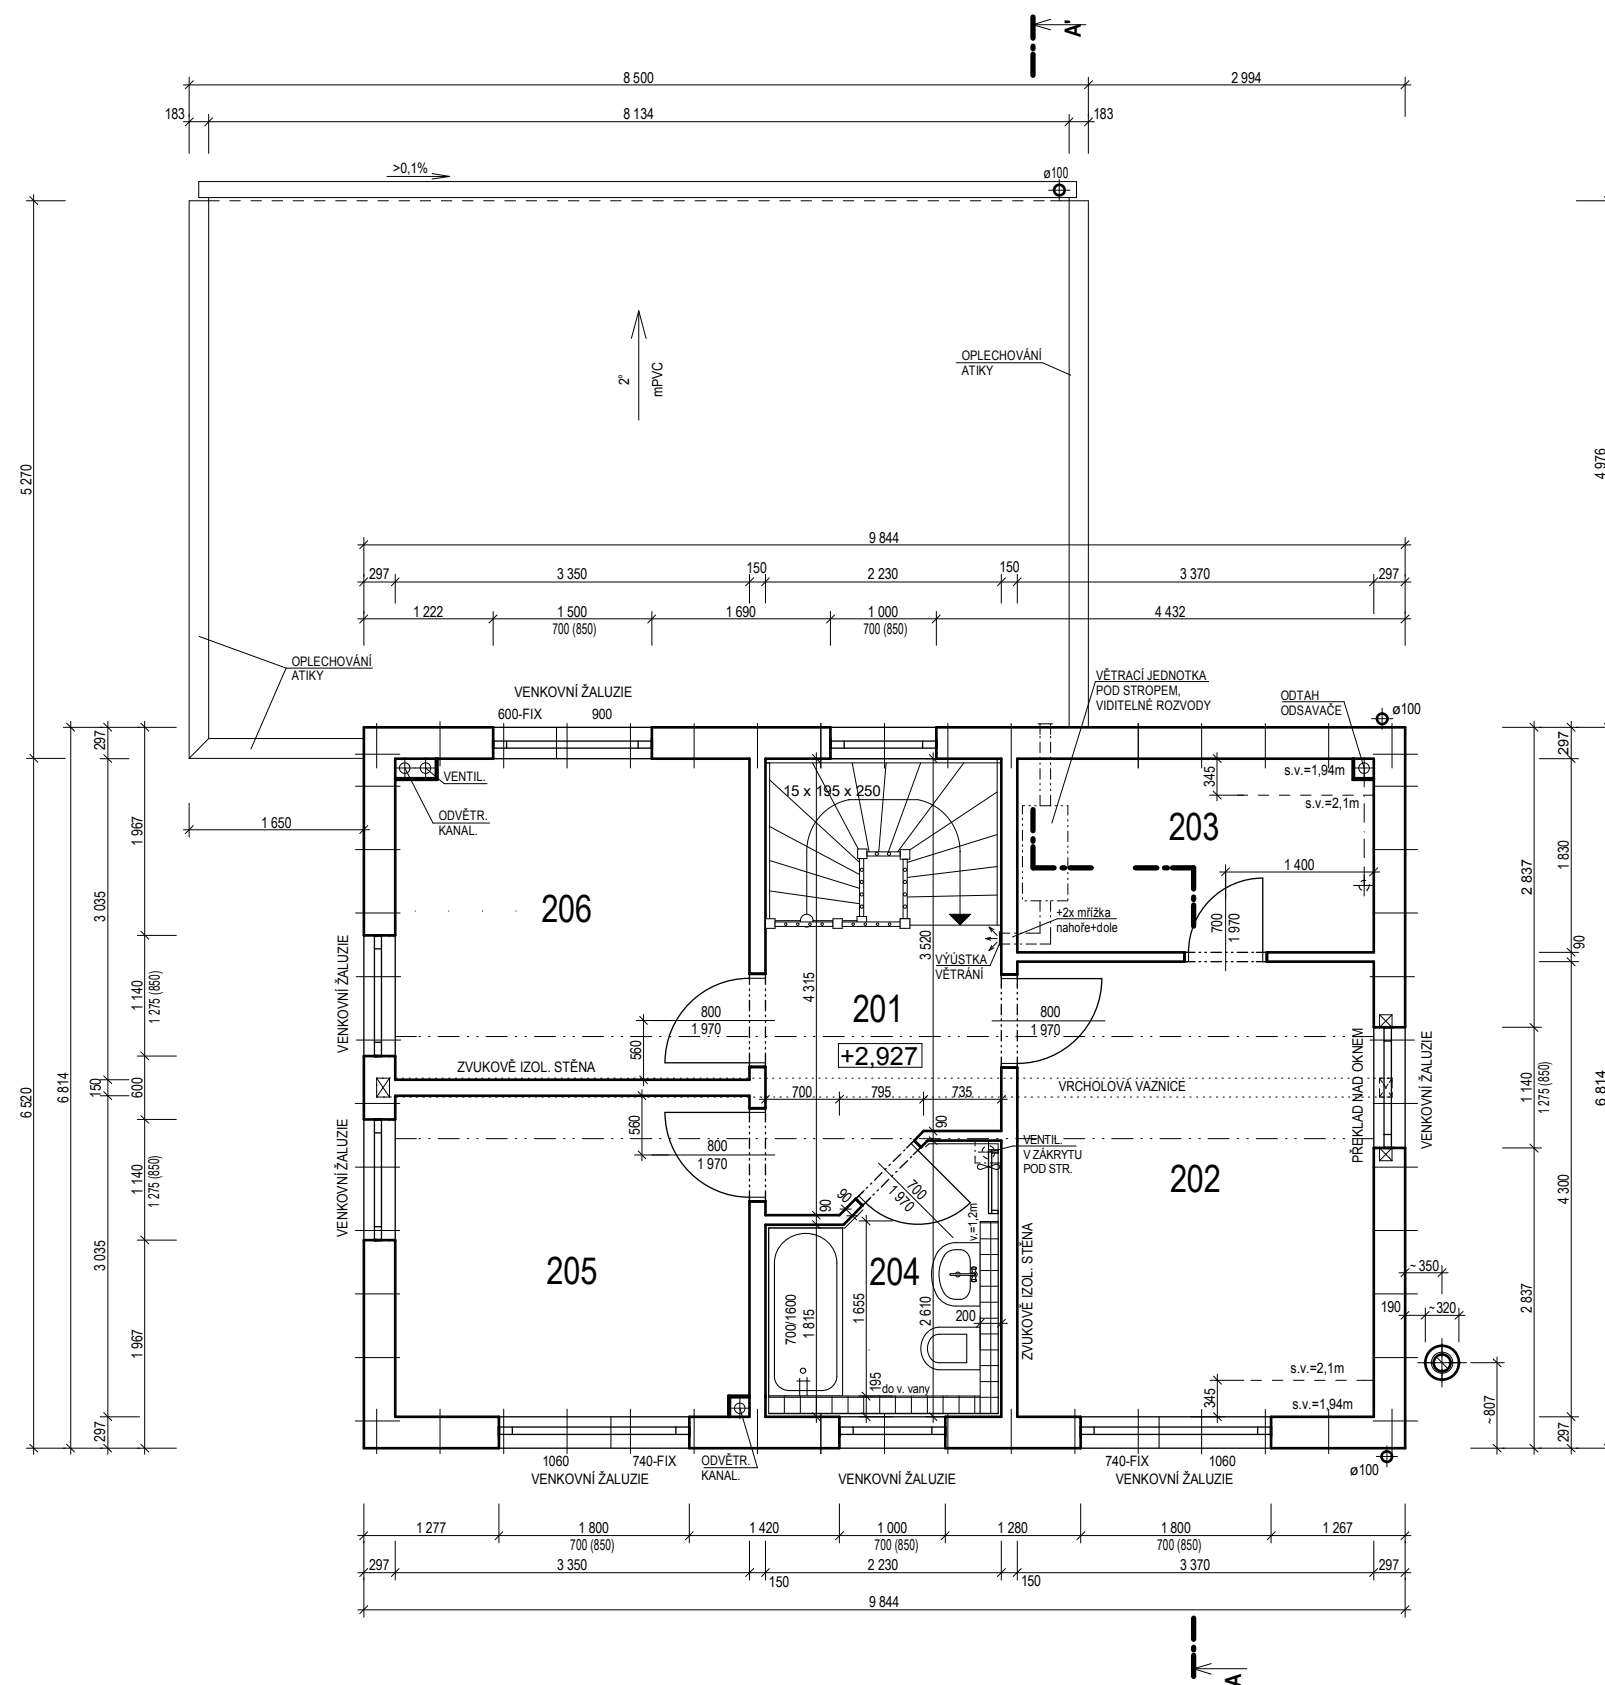

RODINNÝ DOMEK
KUBIS 632/25° + 1M + G
 (BEZ PODSKLEPENÍ)

PŮDORYS PODKROVÍ
M 1:50

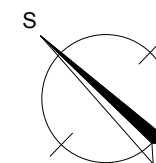

POZNÁMKA:

1. TECHNICKÉ ZMĚNY JSOU VYHRAZENY.
2. DVEŘE JSOU KÓTOVÁNY S TOLERANCÍ 30mm.
3. V PŮDORYSE JSOU KÓTOVÁNY STAVEBNÍ OTVORY OKEN.
 SKUTEČNÁ VÝŠKA PARAPETU VIZ VÝKRES ŘEZU.

TABULKA MÍSTNOSTÍ

OZN.	ÚČEL MÍSTNOSTI	PLOCHA (m ²)
201	CHODBA	5,21
202	LOŽNICE	14,49
203	ŠATNA	6,13
204	KOUPELNA, WC	4,92
205	POKOJ	10,13
206	POKOJ	10,09
CELKOVÁ PLOCHA:		50,97 m ²

SCHODY N 78
 SNĚHOVÁ OBLAST: IV.

MODEL 2015
 2. ZMĚNA 17.2. 2015

Autorizovaný inženýr	Zpracovatel
Vypracoval	Projekt
Investor-staveniště	Datum: 30.1.2015 Číslo HS: 35 052



RODINNÝ DŮM


KUBIS 632/25° +1M +G

(RD BEZ PODSKLEPENÍ)


POHLEDY

M 1:100


POHLED SEVEROVÝCHODNÍ

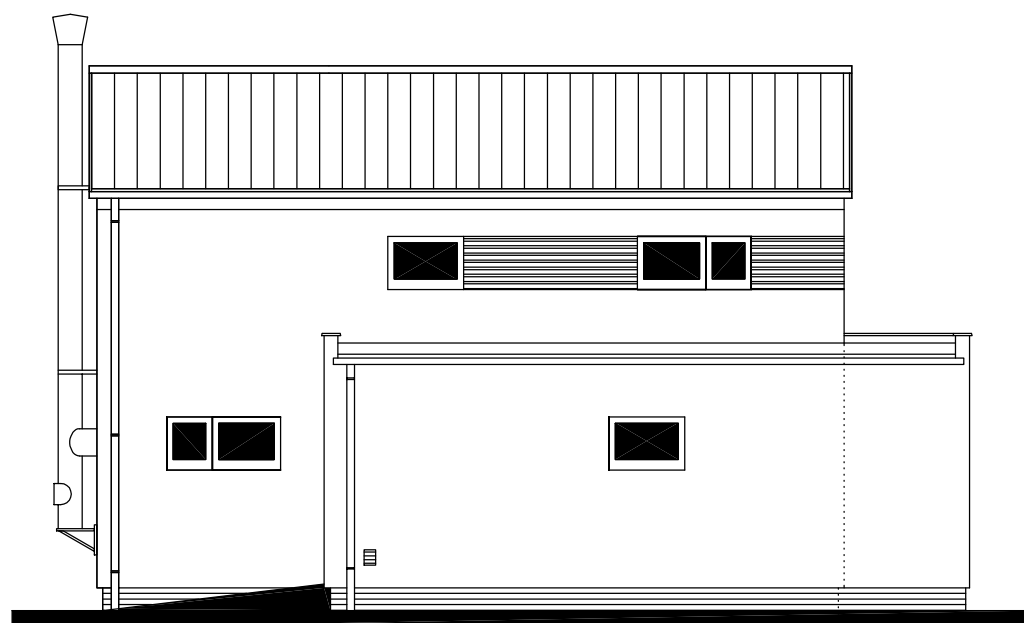

POHLED SEVEROZÁPADNÍ

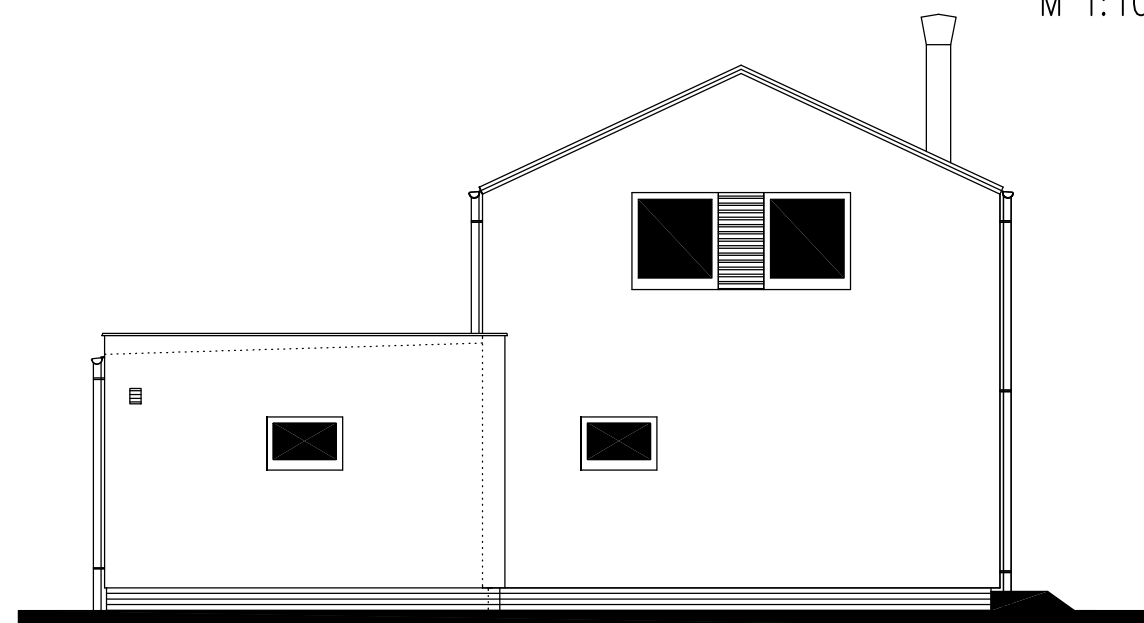


POHLED JIHOZÁPADNÍ

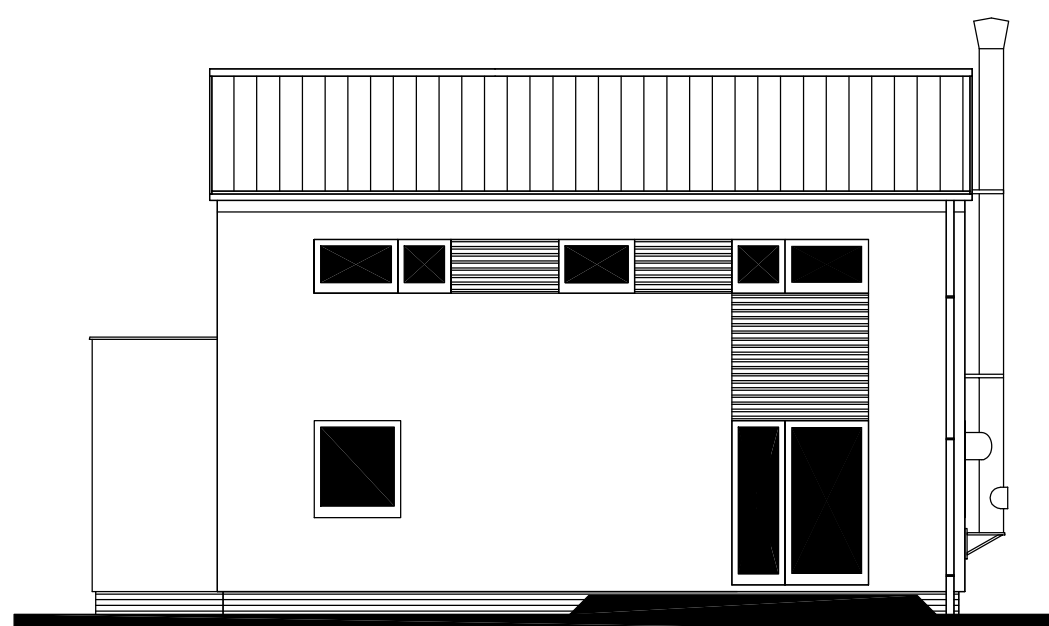

POHLED JIHOVÝCHODNÍ

MODEL 2015
2. ZMĚNA 17.2.2015

Autorizovaný inženýr		Zpracovatel 
Vypracoval		Projekt
Investor-staveniště		Datum: 30.1.2015 Číslo HS: 35 052