


KUBIS 632

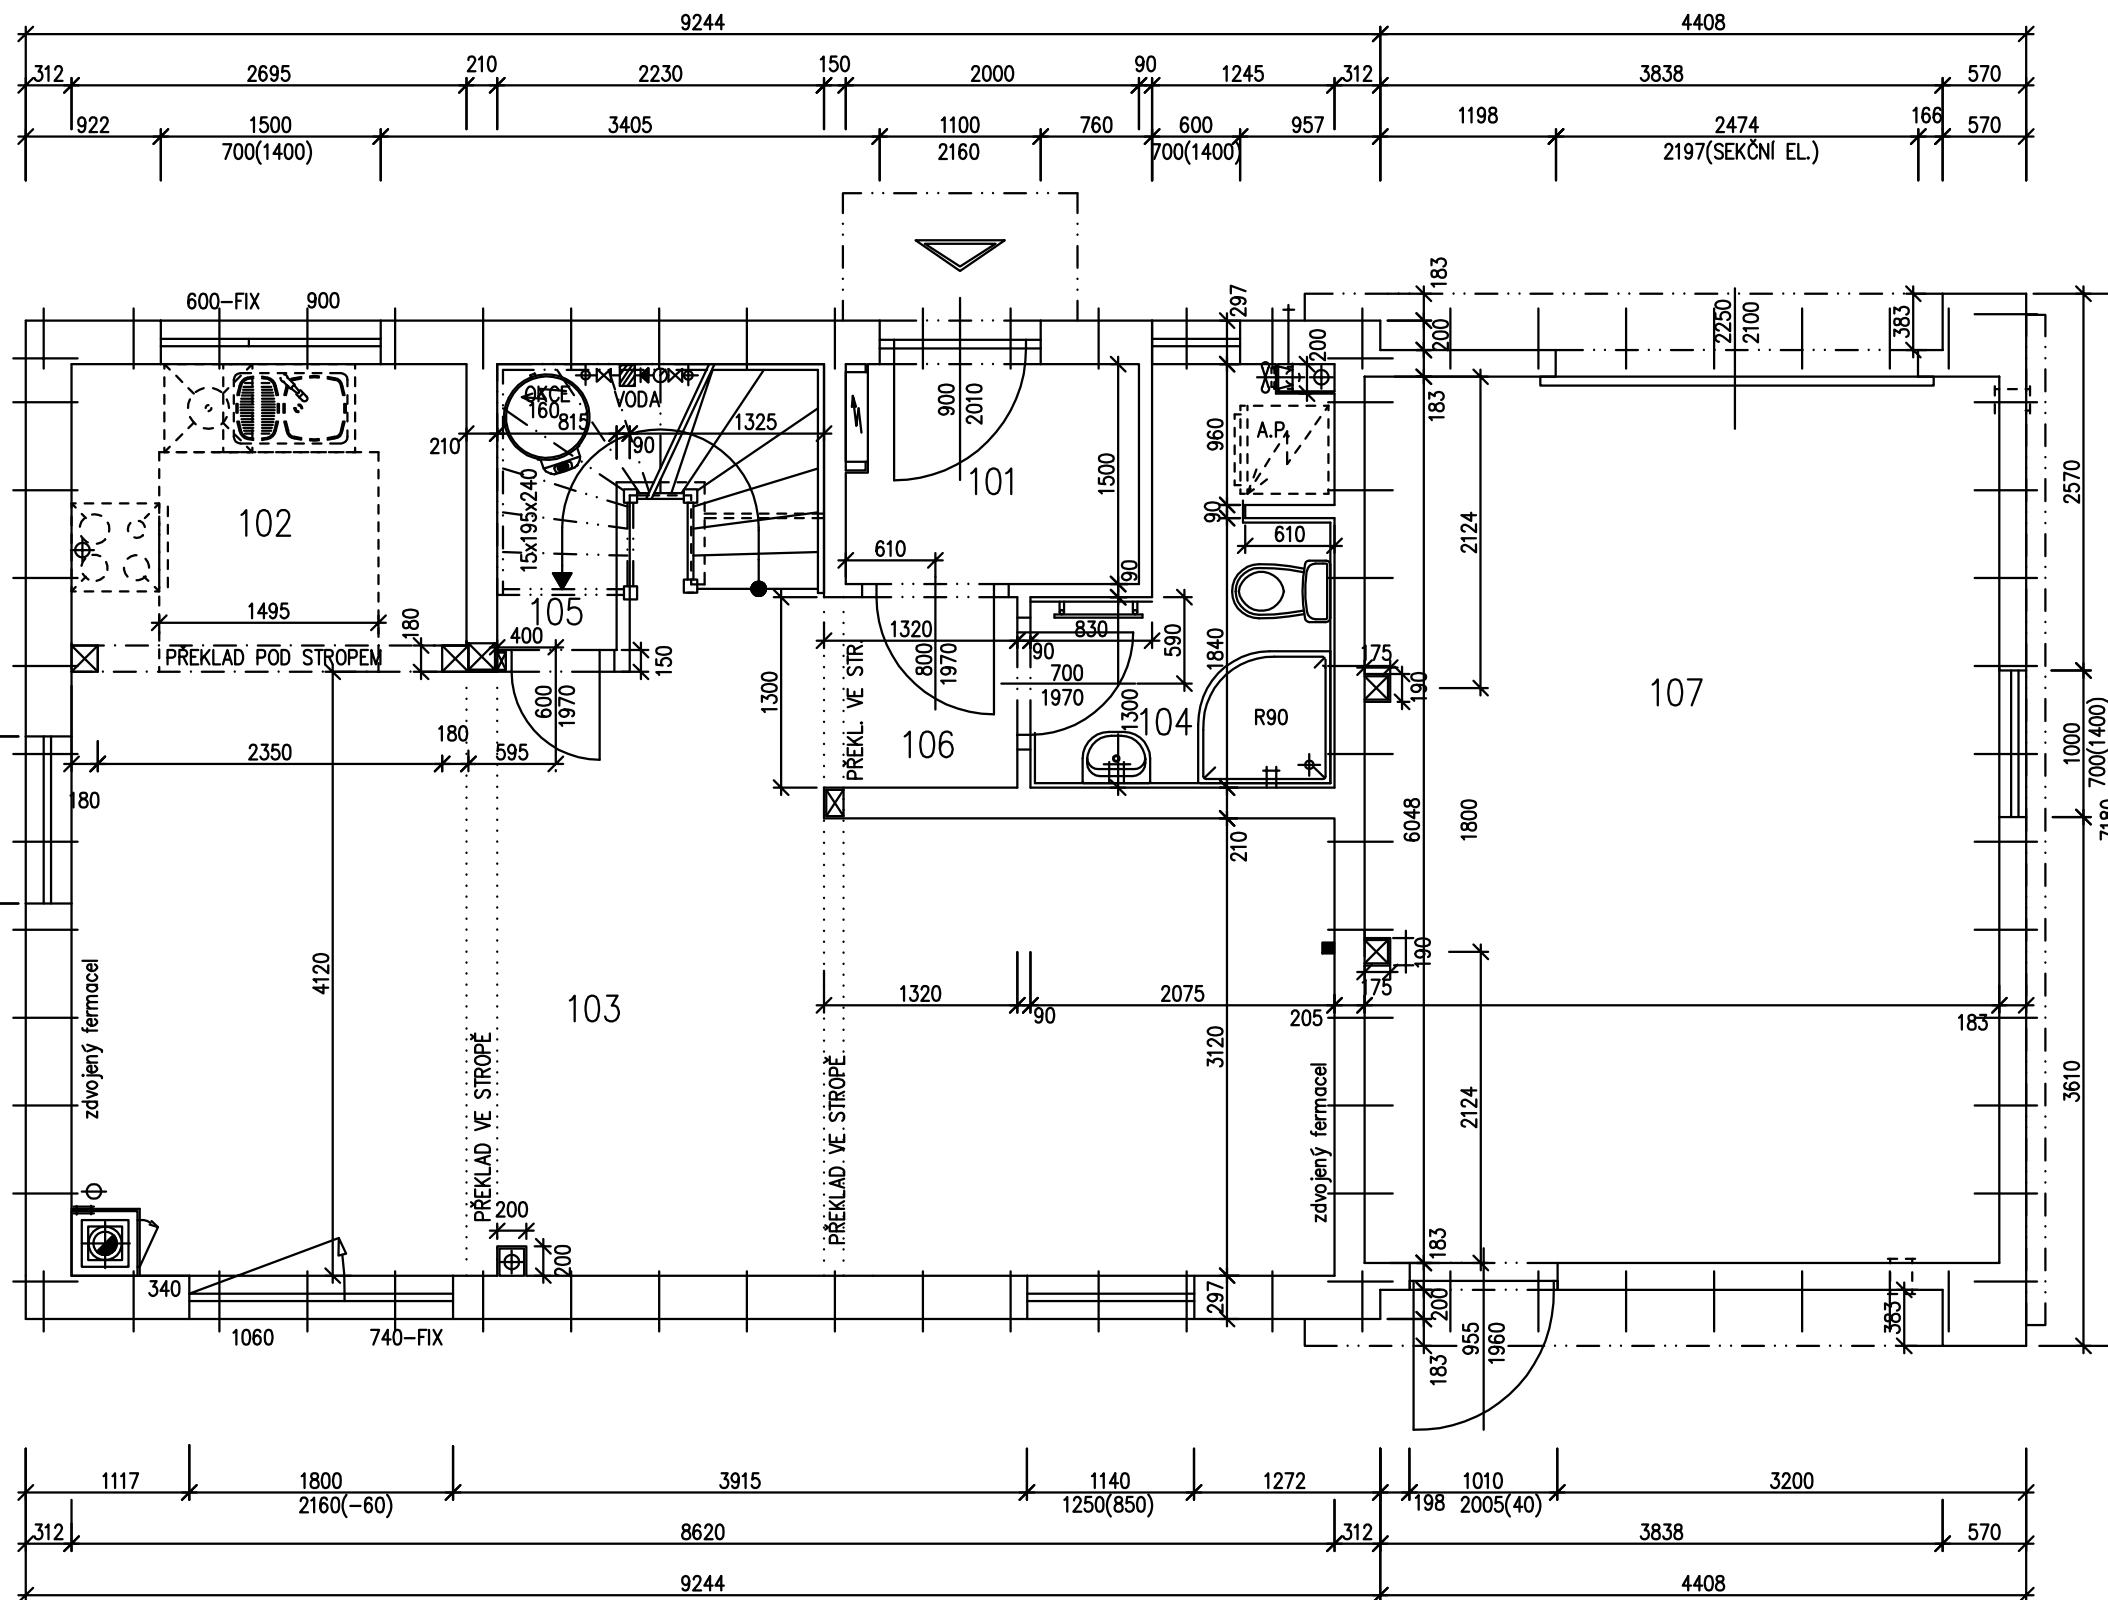

LEGENDA MÍSTNOSTÍ :

ČÍSLO	ÚČEL MÍSTNOSTI	PLOCHA m ²	
101	ZÁDVEŘÍ	2,89	2,89
102	KUCHYŇSKÝ KOUT	5,56	5,56
103	OBÝVACÍ POKOJ	30,77	30,77
104	KOUPELNA, WC	4,54	4,54
105	SPÍŽ	2,95	1,94
106	CHODBA	3,67	3,67
107	GARÁŽ	(26,13)	

OBYTNÁ PLOCHA :	30,77
PŘÍSLUŠENSTVÍ :	18,60
UŽITKOVÁ PLOCHA :	49,37
CELKOVÁ PLOCHA (PODLAHOVÁ) :	50,38
CELKOVÁ PLOCHA VČ. GARÁŽE :	76,51
ZASTAVĚNÁ PLOCHA :	91,70

POZNÁMKA:

1. TECHNICKÉ ZMĚNY JSOU VYHRAZENY.
2. VNITŘNÍ DVEŘE JSOU KÓTOVÁNY S PŘESNOSTÍ ± 30 mm
3. V PŮDORYSE JSOU KÓTOVÁNY STAVEBNÍ OTVORY OKEN.
SKUTEČNÁ VÝŠKA PARAPETU VIZ VÝKRES ŘEZU.
4. ZAŘÍZOVACÍ PŘEDMĚTY A KONSTRUKCE ZAKRESLENÉ ČÁRKOVANĚ NEJSOU SOUČÁSTÍ DODÁVKY RD.

S.O.III
SCHODY N78
MODEL 2016

Označ. výkresu PŮDORYS 1.NP	M 1:50	D.05	
Označ. domu KUBIS 632/25*	RODINNÝ DŮM	Číslo HS : 36 886	
Autorizovaný inženýr	Ing. David Ondra, Ing. Zdeněk Chromý	Stupeň PD : DŮS+DOS	
Vypracoval	Tomáš Beran	Datum : 2/2016	
Investor-staveniště			

KUBIS 632


LEGENDA MÍSTNOSTÍ :

ČÍSLO	ÚČEL MÍSTNOSTI	PLOCHA m ²
201	CHODBA	5,20
202	LOŽNICE	11,91
203	ŠATNA	5,03
204	KOUPELNA, WC	4,92
205	POKOJ	9,78
206	POKOJ	10,09

OBYTNÁ PLOCHA :	31,78
PŘÍSLUŠENSTVÍ :	15,15
UŽITKOVÁ PLOCHA :	46,93
CELKOVÁ PLOCHA (PODLAHOVÁ) :	46,93

POZNÁMKA:

1. TECHNICKÉ ZMĚNY JSOU VYHRAZENY.
2. VNITŘNÍ DVEŘE JSOU KÓTOVÁNY S PŘESNOSTÍ ± 30 mm
3. V PŮDORYSE JSOU KÓTOVÁNY STAVEBNÍ OTVORY OKEN.
SKUTEČNÁ VÝŠKA PARAPETU VIZ VÝKRES ŘEZU.
4. ZAŘIZOVACÍ PŘEDMĚTY A KONSTRUKCE ZAKRESLENÉ
ČÁRKOVANĚ NEJSOU SOUČÁSTÍ DODÁVKY RD.

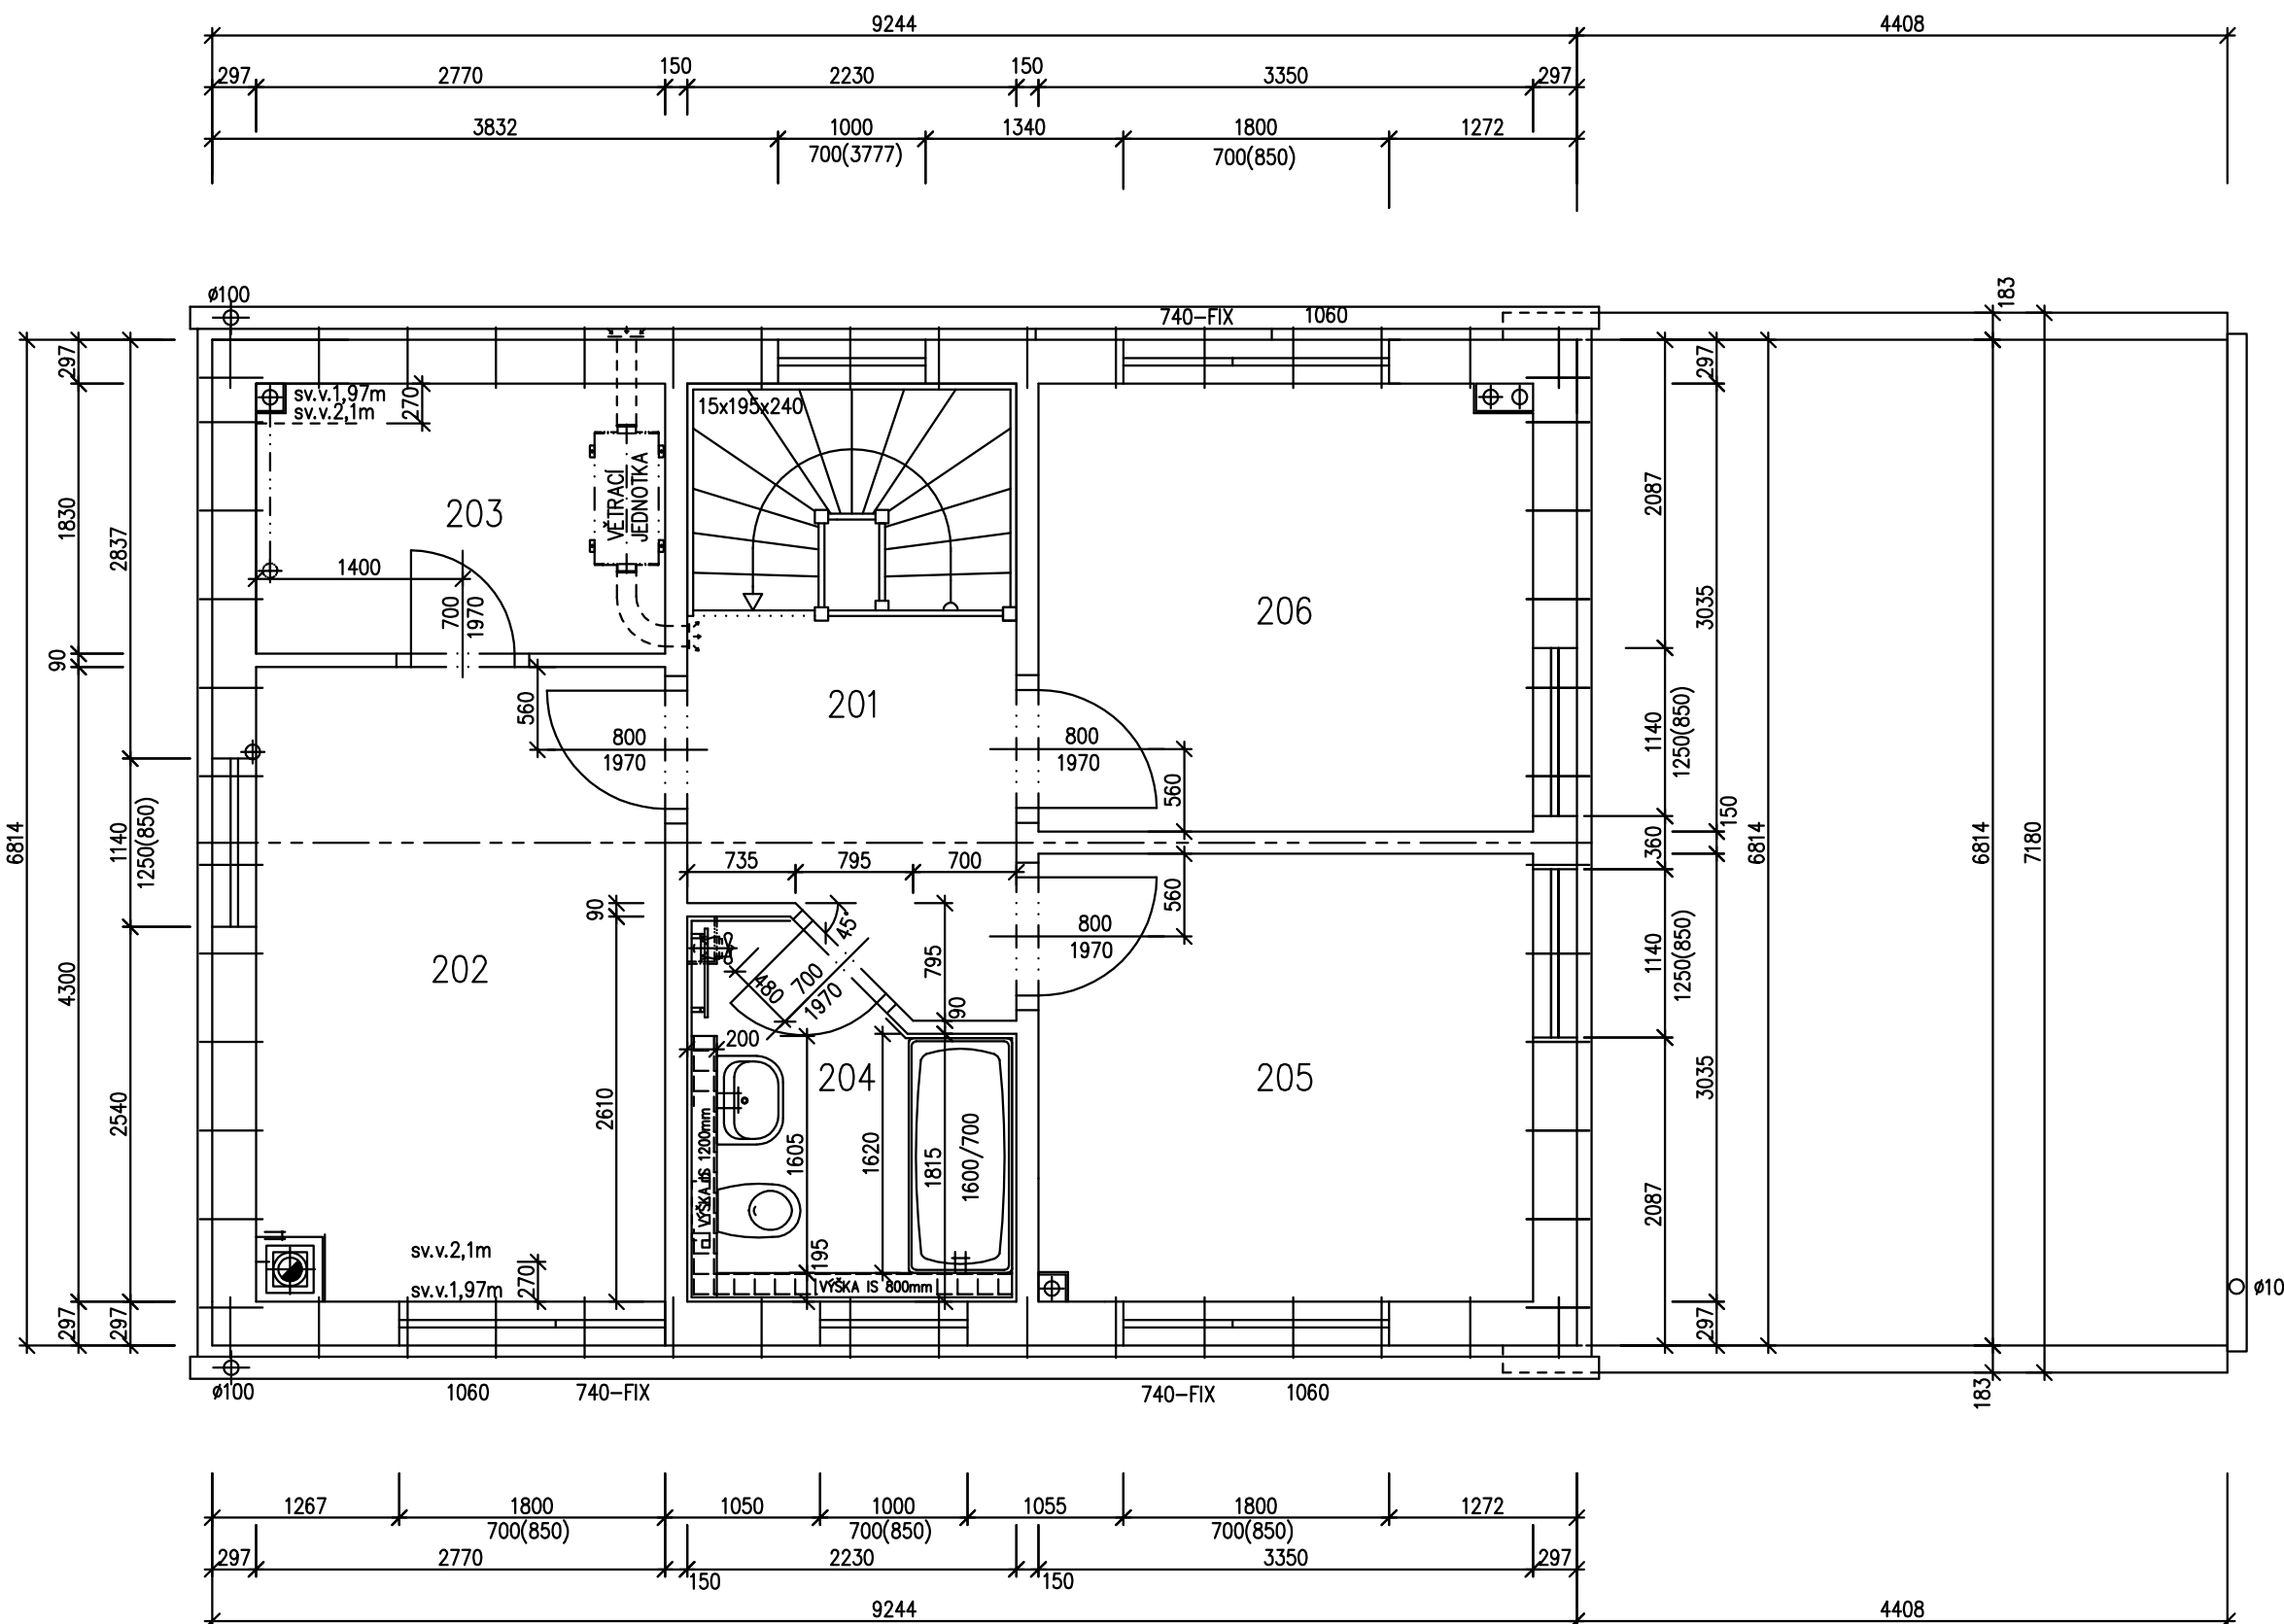


S.O.III
SCHODY N78
MODEL 2016


Označ. výkresu PŮDORYS 2.NP	M 1:50	D.06	
Označ. domu KUBIS 632/25*	RODINNÝ DŮM	Číslo HS : 36 886	
Autorizovaný inženýr	Ing. David Ondra, Ing. Zdeněk Chromý	Stupeň PD : DÚS+DOS	
Vypracoval	Tomáš Beran	Datum : 2/2016	
Investor-staveniště			

KUBIS 632


POHLED JIHO-ZÁPADNÍ

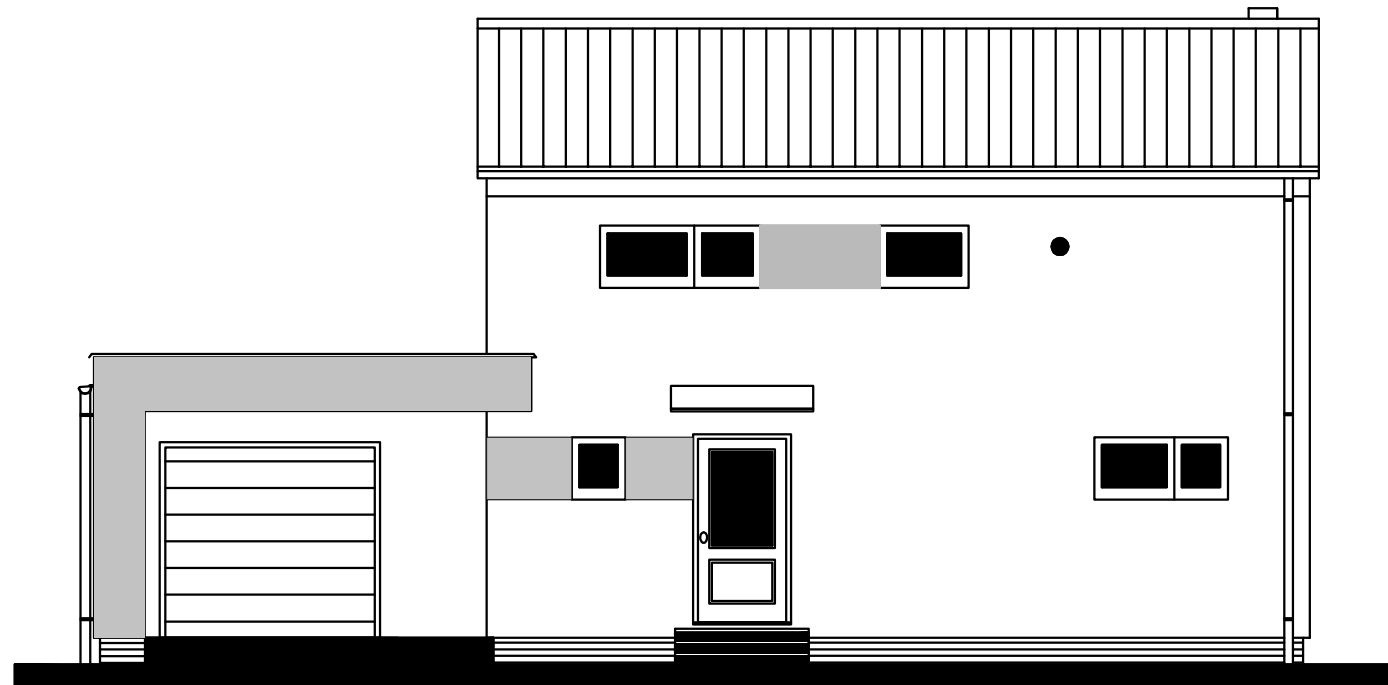

POHLED JIHO-VÝCHODNÍ

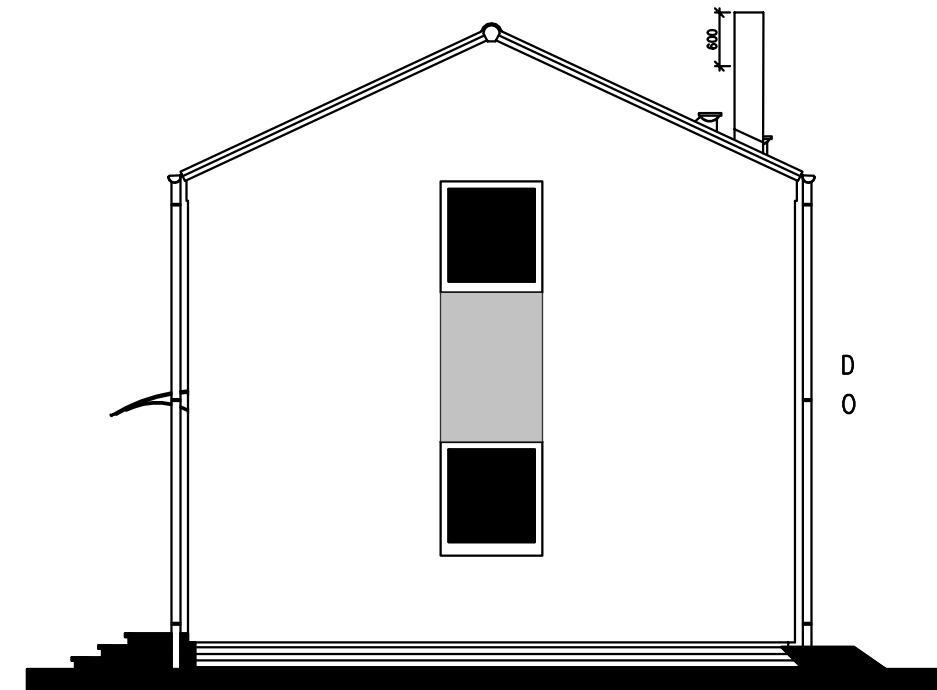

POHLED SEVERO-VÝCHODNÍ

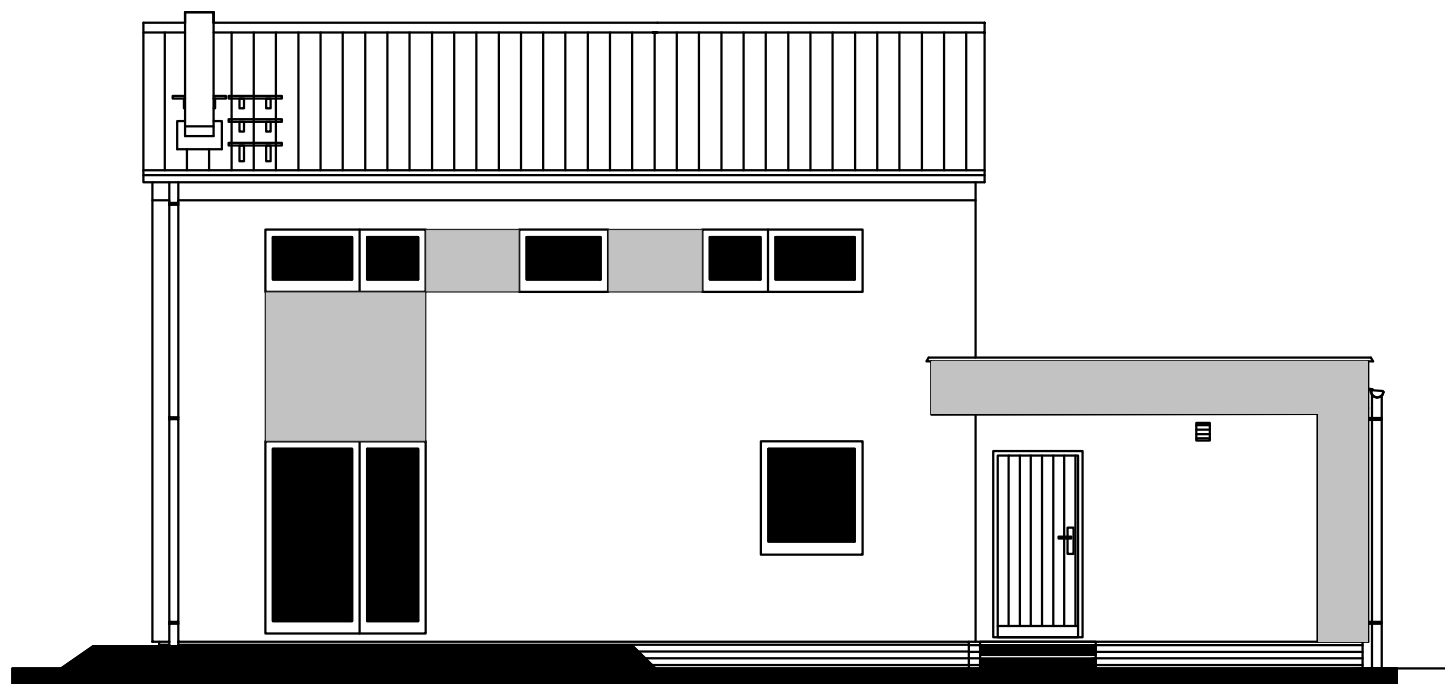

POHLED SEVERO-ZÁPADNÍ

