




RODINNÝ DOMEK

LARGO 85 /38° +2M

(BEZ PODSKLEPENÍ)

PŮDORYS PŘÍZEMÍ

M 1:50

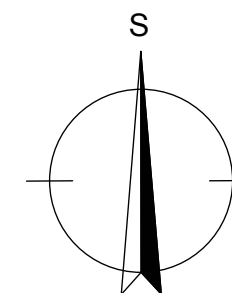


POZNÁMKA:

1. TECHNICKÉ ZMĚNY JSOU VYHRAZENY.
2. DVEŘE JSOU KÓTOVÁNY S TOLERANCÍ 30mm.

TABULKA MÍSTNOSTÍ

OZN.	ÚČEL MÍSTNOSTI	PLOCHA (r)
101	ZÁDVEŘÍ	3,36
102	CHODBA	5,11
103	WC	2,43
104	KOUPELNA	3,99
105	OBÝVACÍ POKOJ+KK	28,03
106	POKOJ	11,76
107	POKOJ	15,86
108	ŠATNA	7,49
CELKOVÁ PLOCHA:		78,03 m ²
ZASTAVĚNÁ PLOCHA:		96,56 m ²

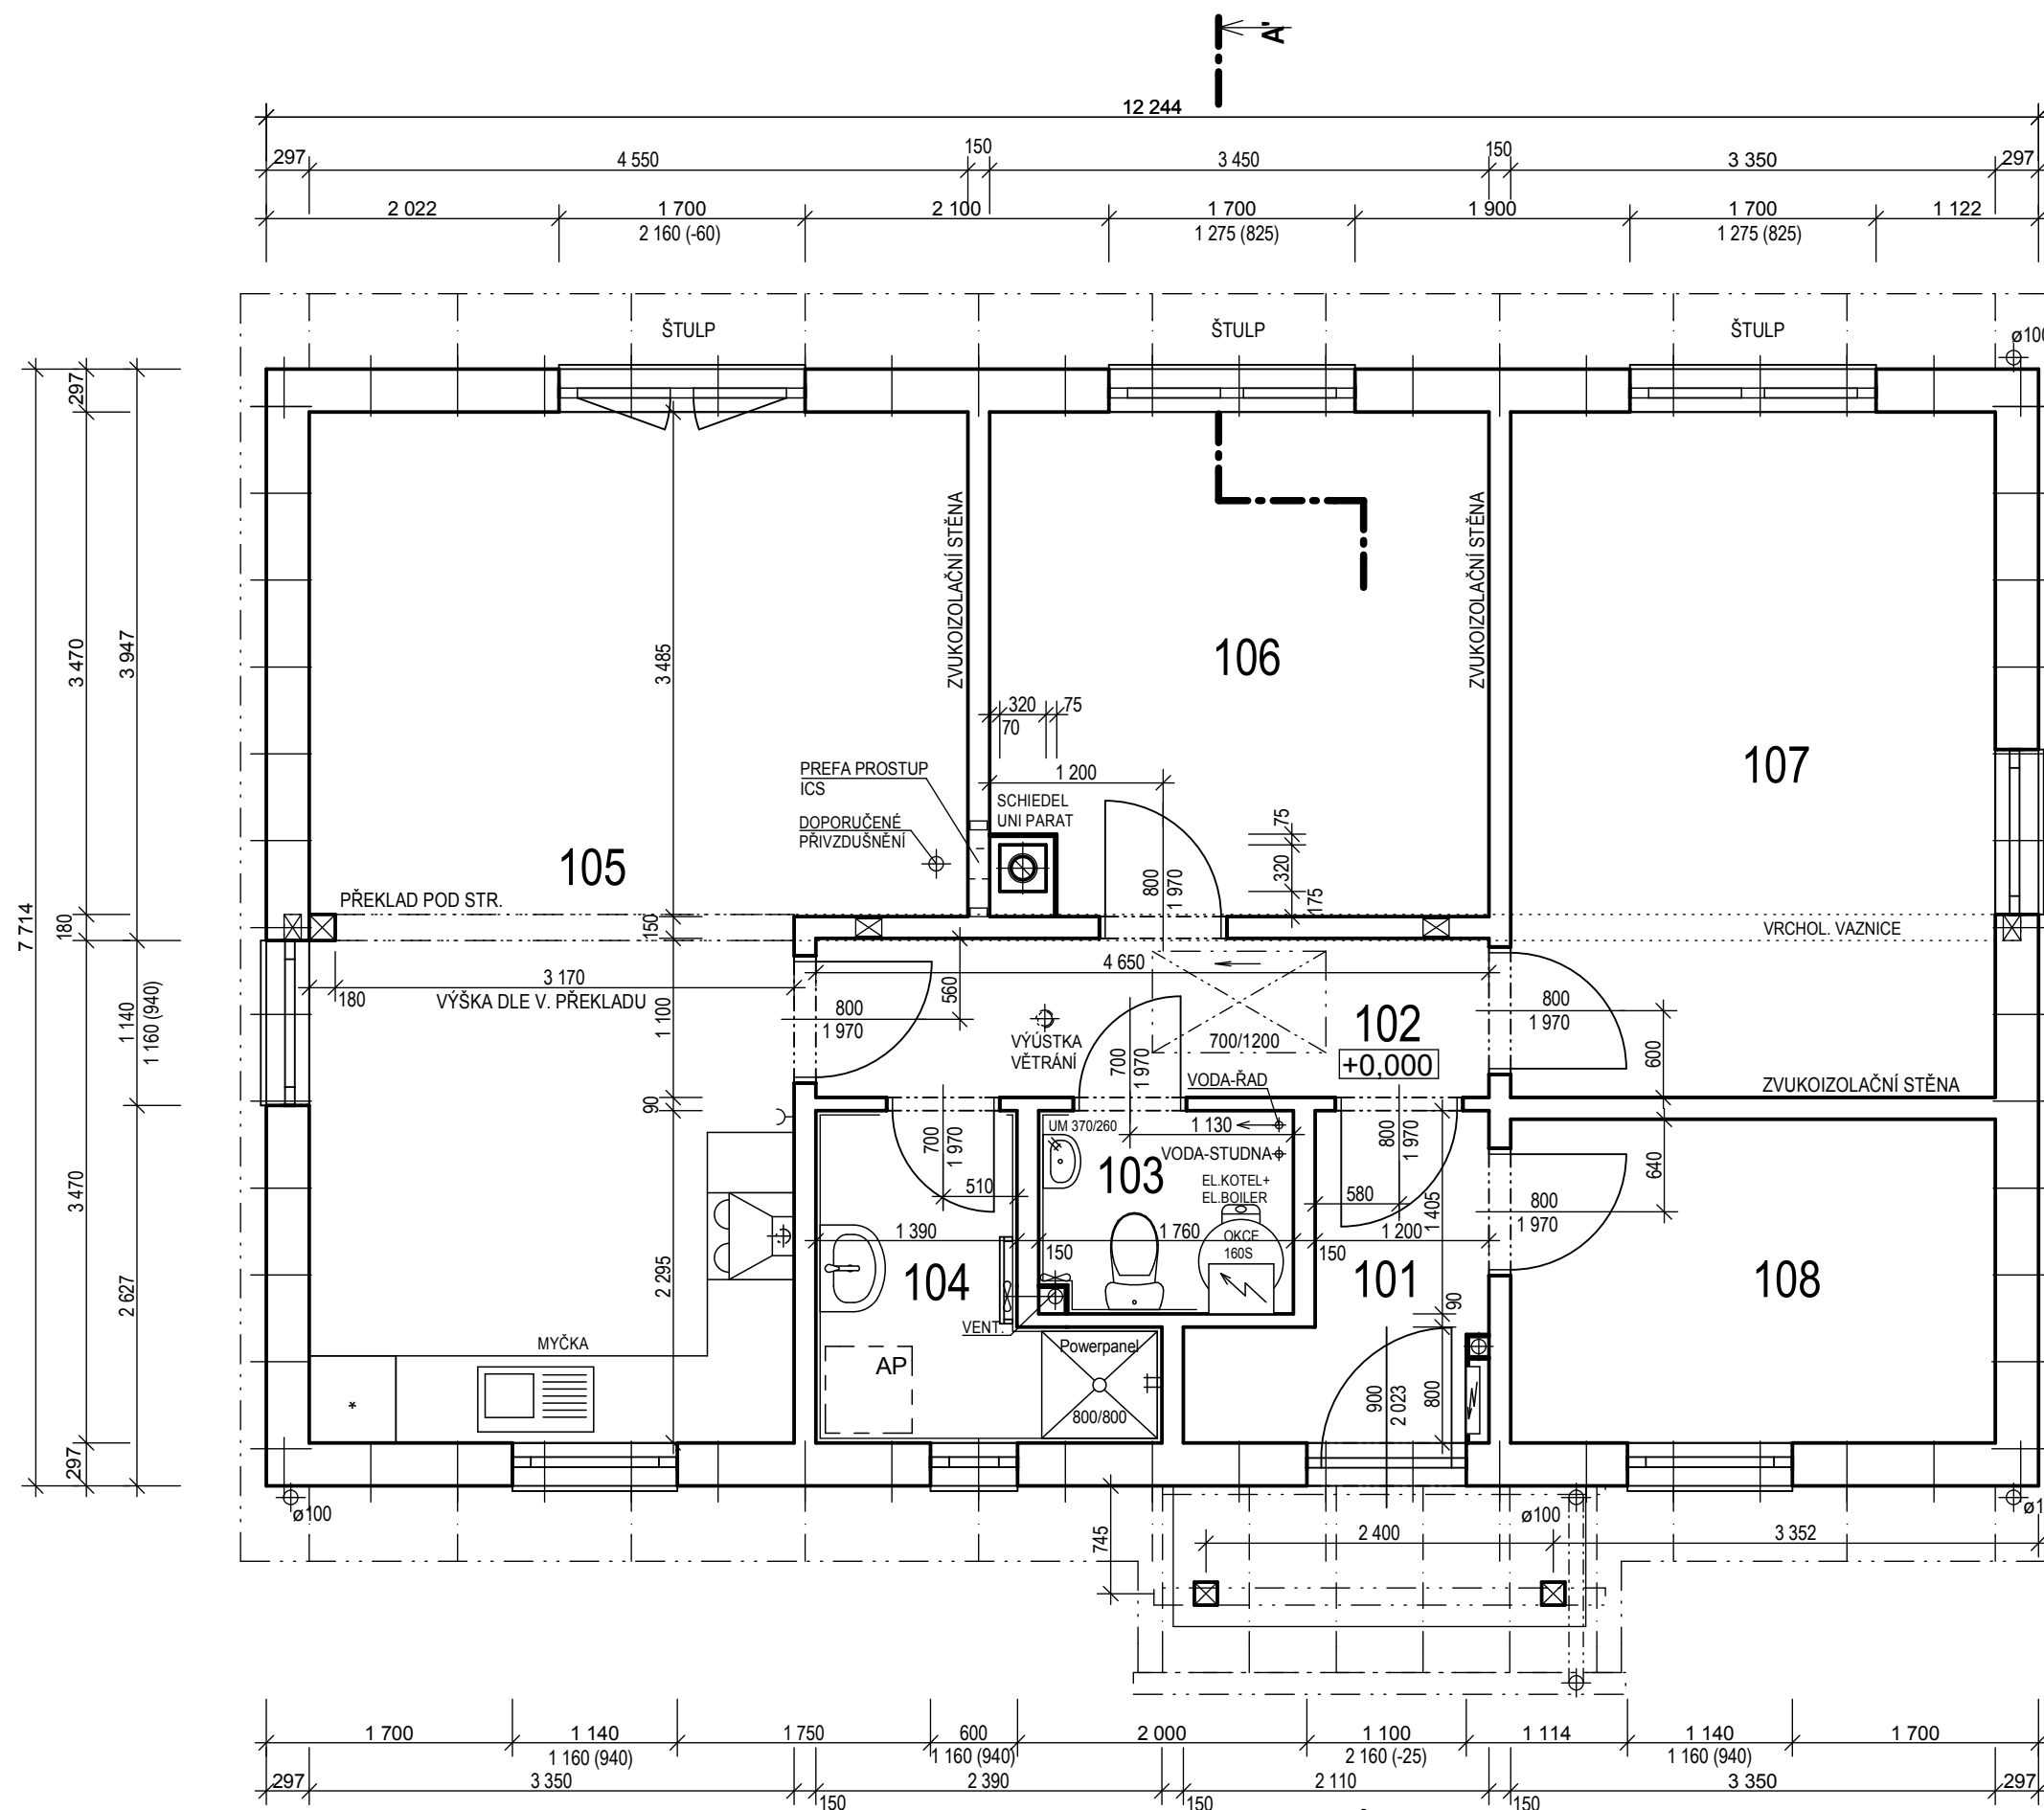

SNĚHOVÁ OBLAST: II.

MODEL 2015
1. ZMĚNA 6.11. 2015

Autorizovaný inženýr	Zpracovatel
Vypracoval	Projekt
Investor-stavětiště	Datum: 17.10.2014 Číslo HS: 35 048




RODINNÝ DOMEK

LARGO 85/38° +2M


(RD BEZ PODSKLEPENÍ)

POHLEDY M 1:100


POHLED ZAHRADNÍ

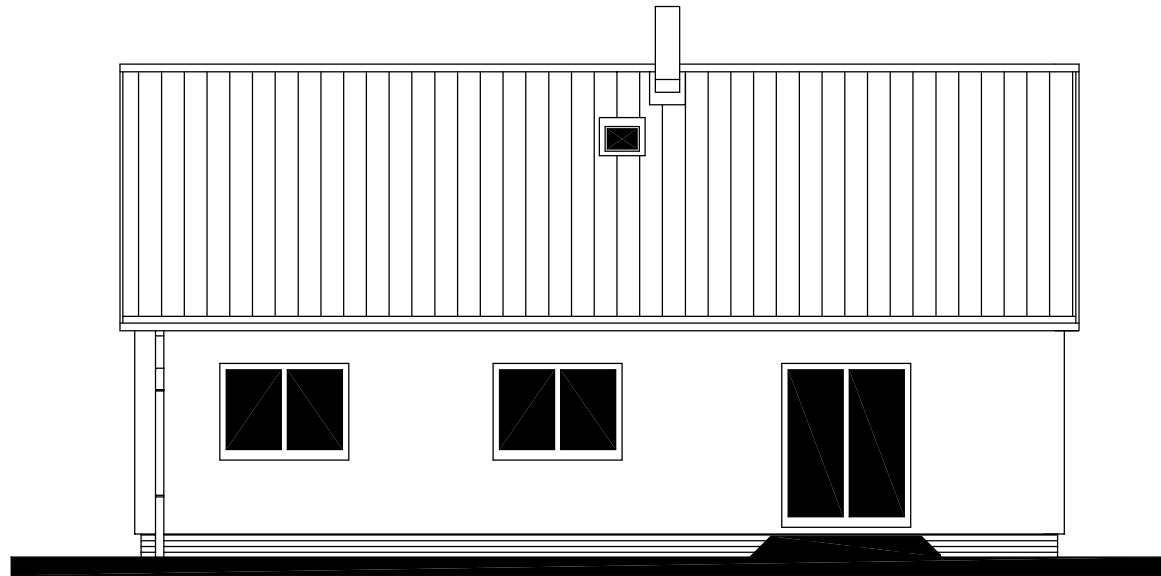


POHLED BOČNÍ /LEVÝ/

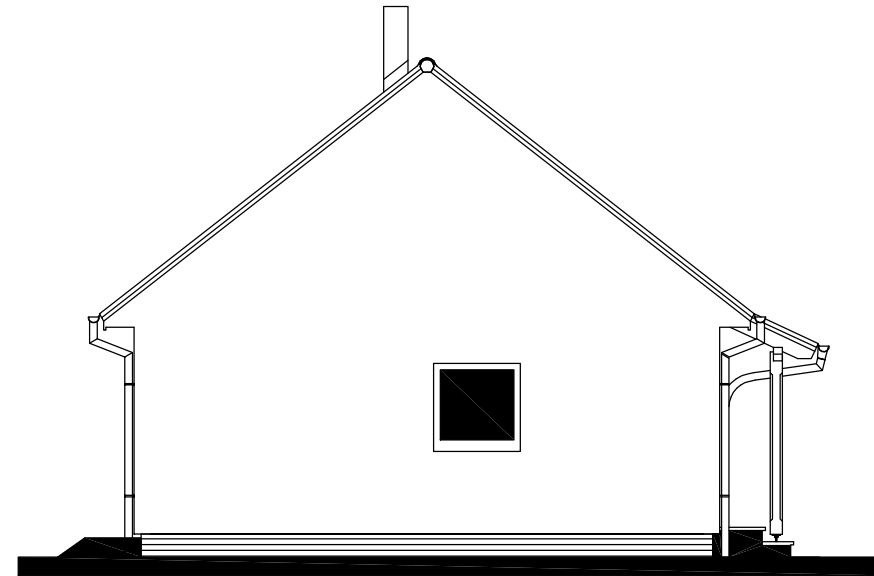


POHLED ULIČNÍ

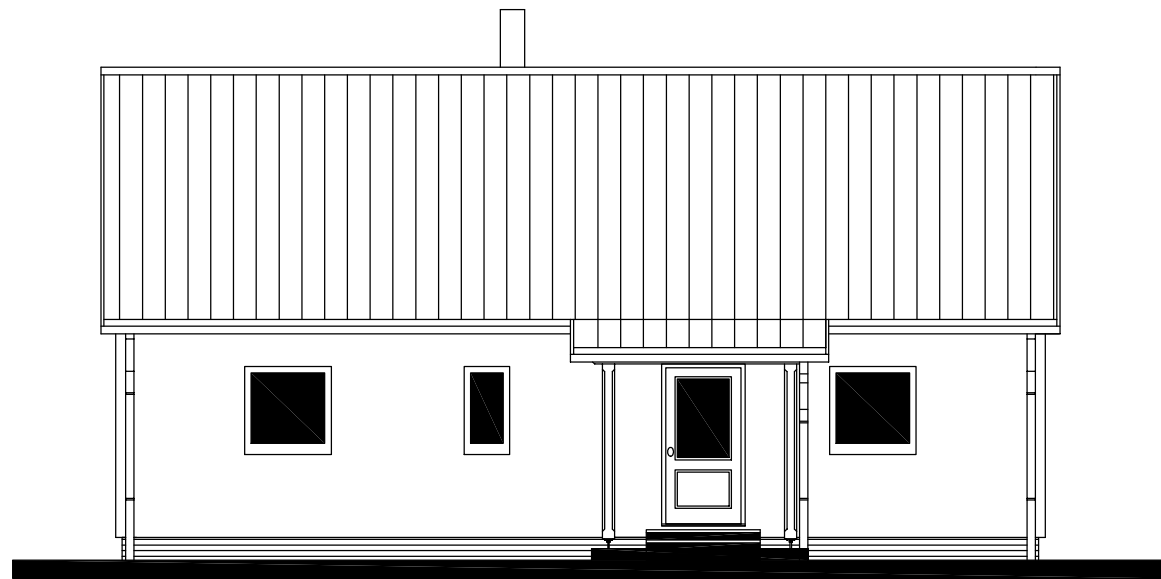

POHLED BOČNÍ /PRAVÝ/

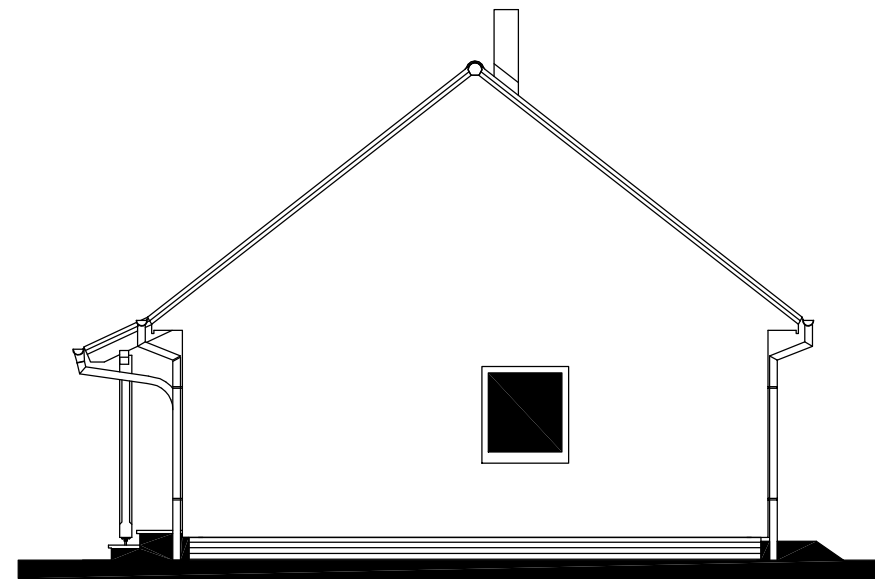

MODEL 2015

Autorizovaný inženýr		Zpracovatel 
Vypracoval		Projekt
Investor-staveniště		Datum: 17.10.2014 Číslo HS: 35 048